




Ouest Elévation Ouest 1:44.41

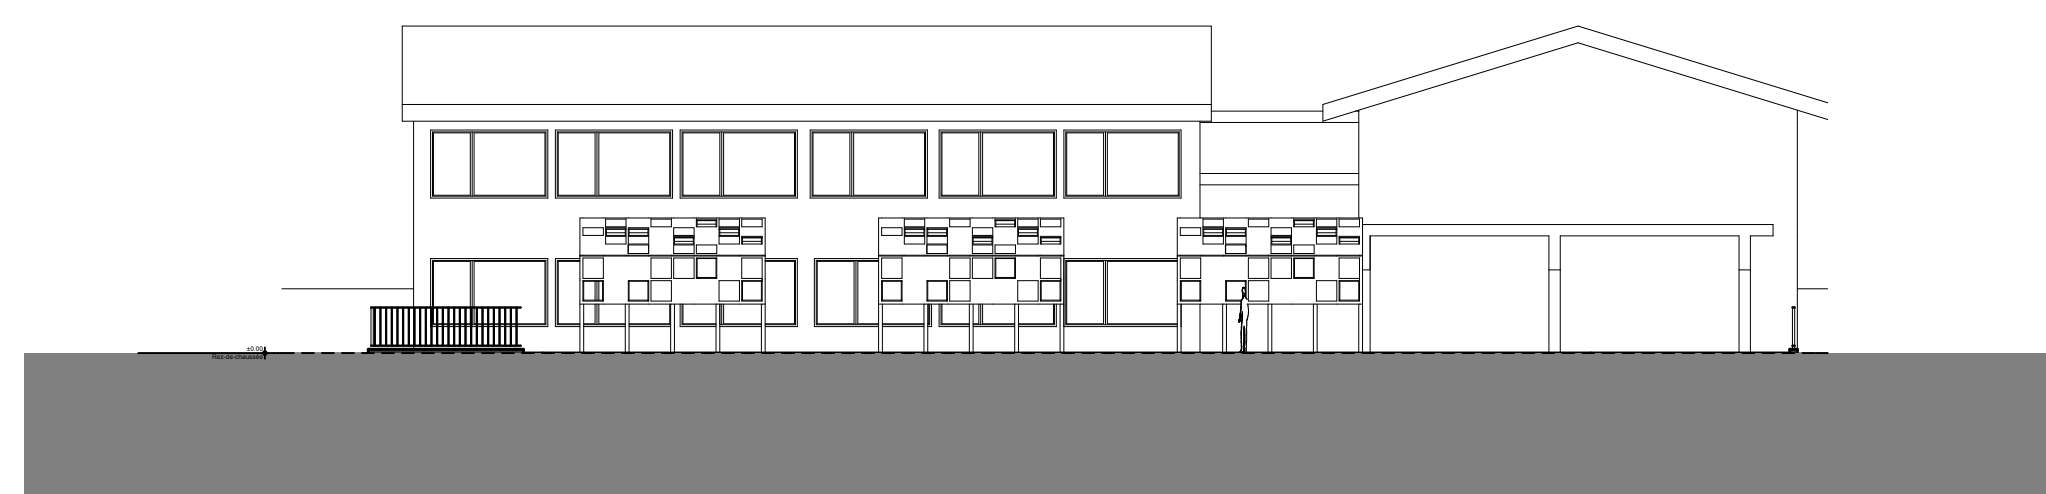


A Coupe AA 1:200

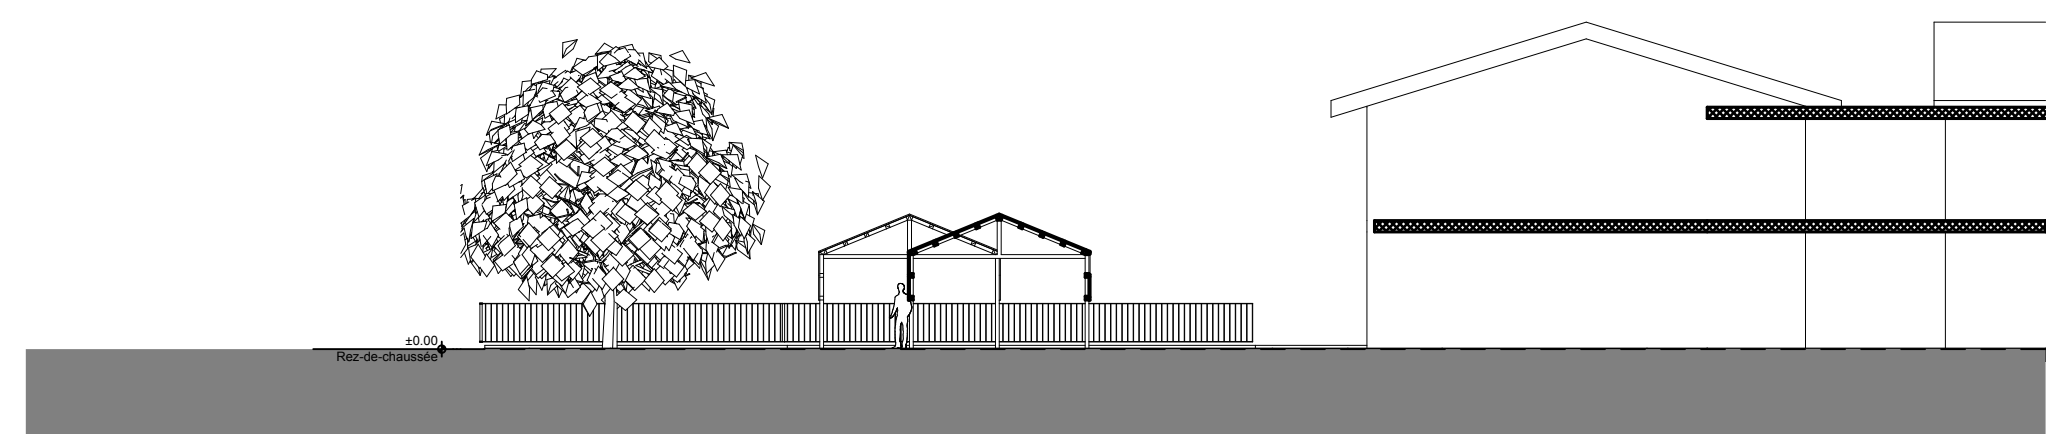

B Coupe BB 1:200

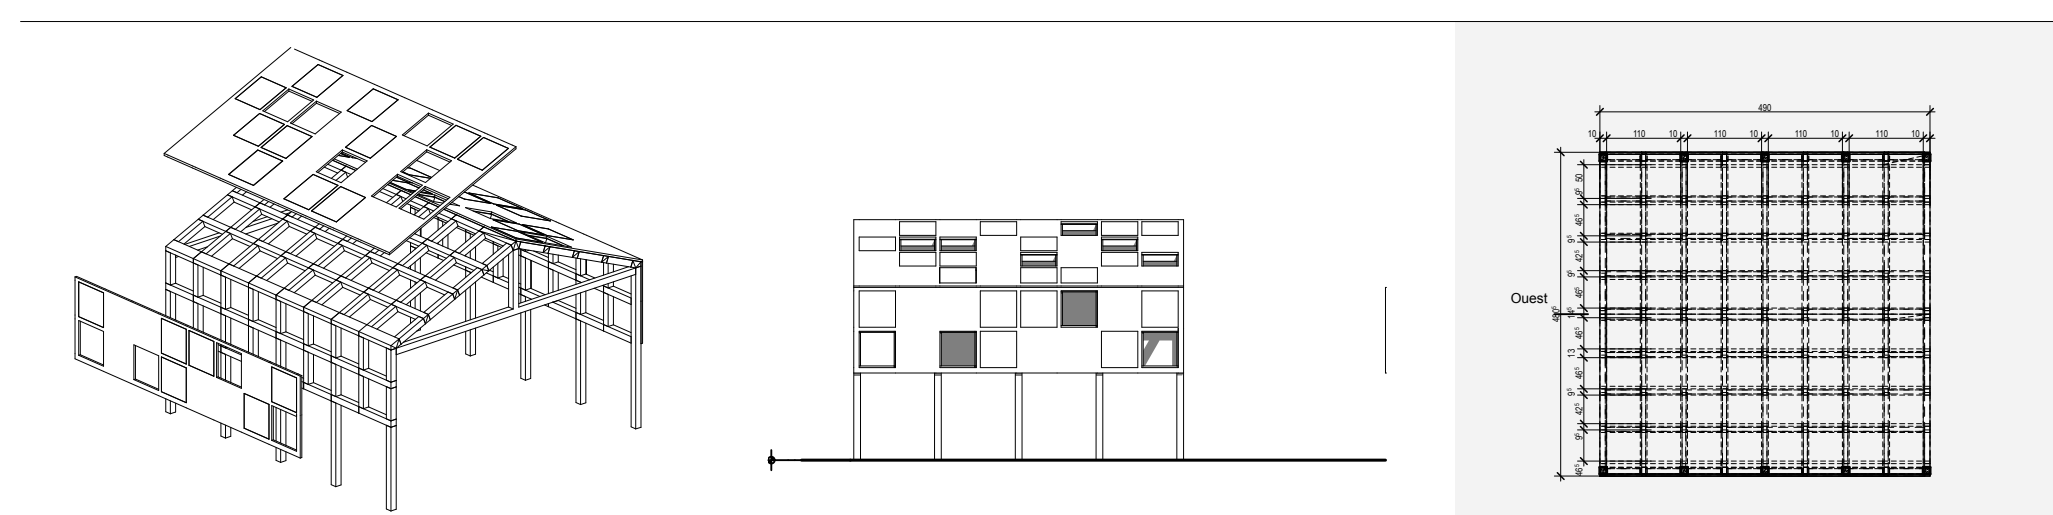

FT-01 axo éclatée 1:336.32 Sud Elévation Sud 1:112.35 Plan Pergola 1:112.24

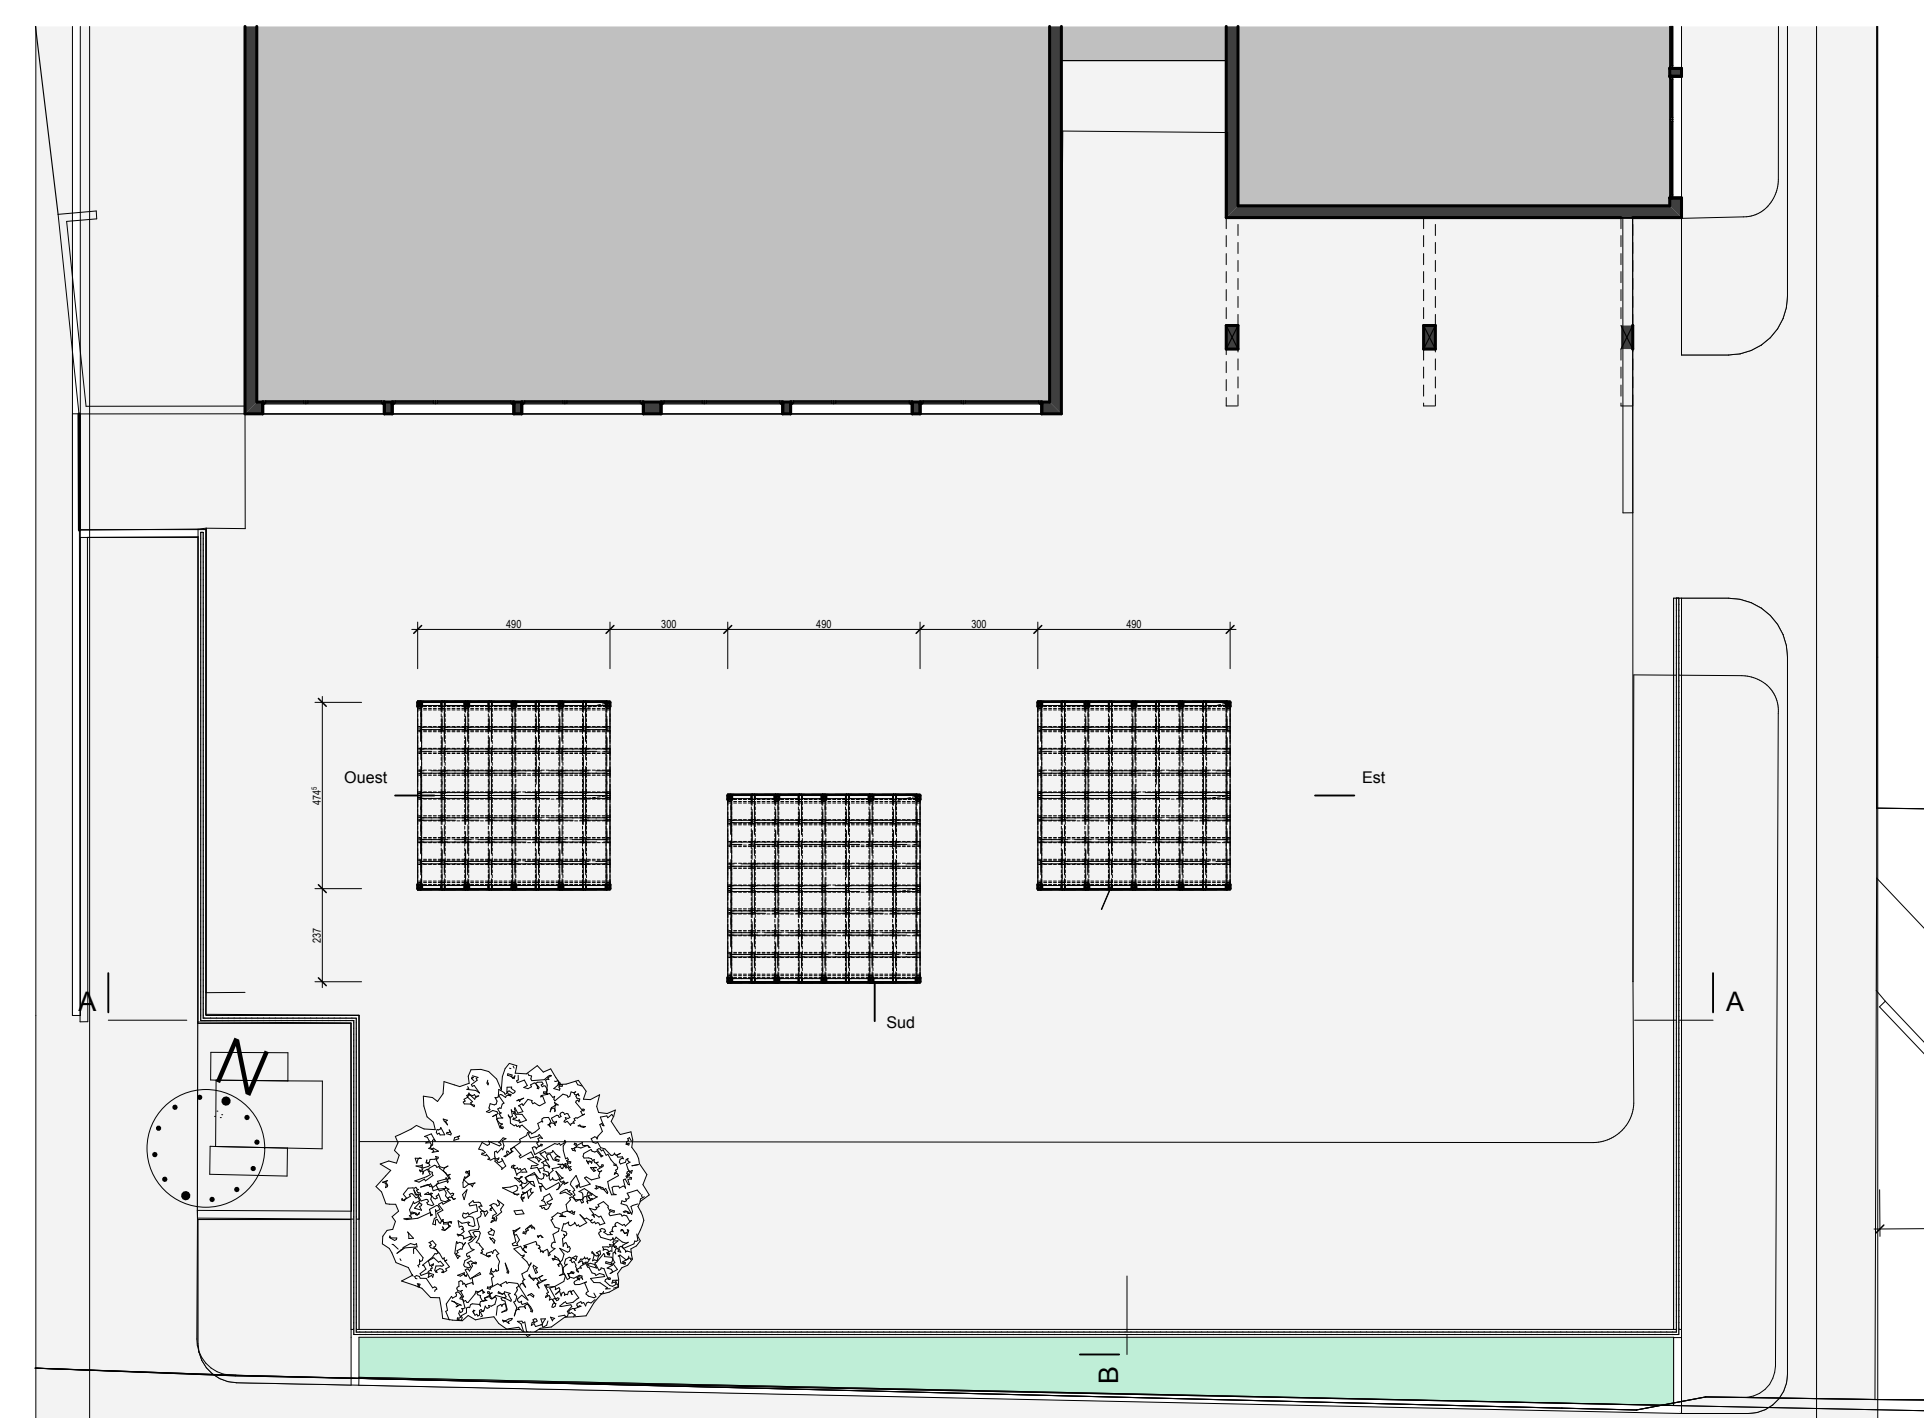

0. Rez-de-chaussée 1:192.66

Les trois petites serres



GRANDIR, MURIR ET JOUER

La pergola "Les trois petites serres" se divise en trois modules, inspirés d'une serre. Equipée de tables extérieures de blancs, et d'un labyrinthe, elle a une visée à la fois ludique et pédagogique. Cette structure, élevée sur pilotis, ne coupent pas les enfants du reste de la cour. De grandeur conséquente, chacun y trouvera son coin d'ombre, parfois même coloré.



Mai/01 10h



Mai/01 13h



Mai/01 15h



Mai/01 16h



Novembre/01 10h



Novembre/01 15h

Mairie de Bernex

Département environnement et services extérieurs

cfp arts

Centre de formation professionnelle arts, Genève
Classe passerelle, architecture d'intérieur

Vidal, Karen

Chêne, Aurélie

01.12.2016

DIP

Service développement durable

PROJET PERGOLA

Direction des écoles de Bernex