




Elévation Sud 1:50

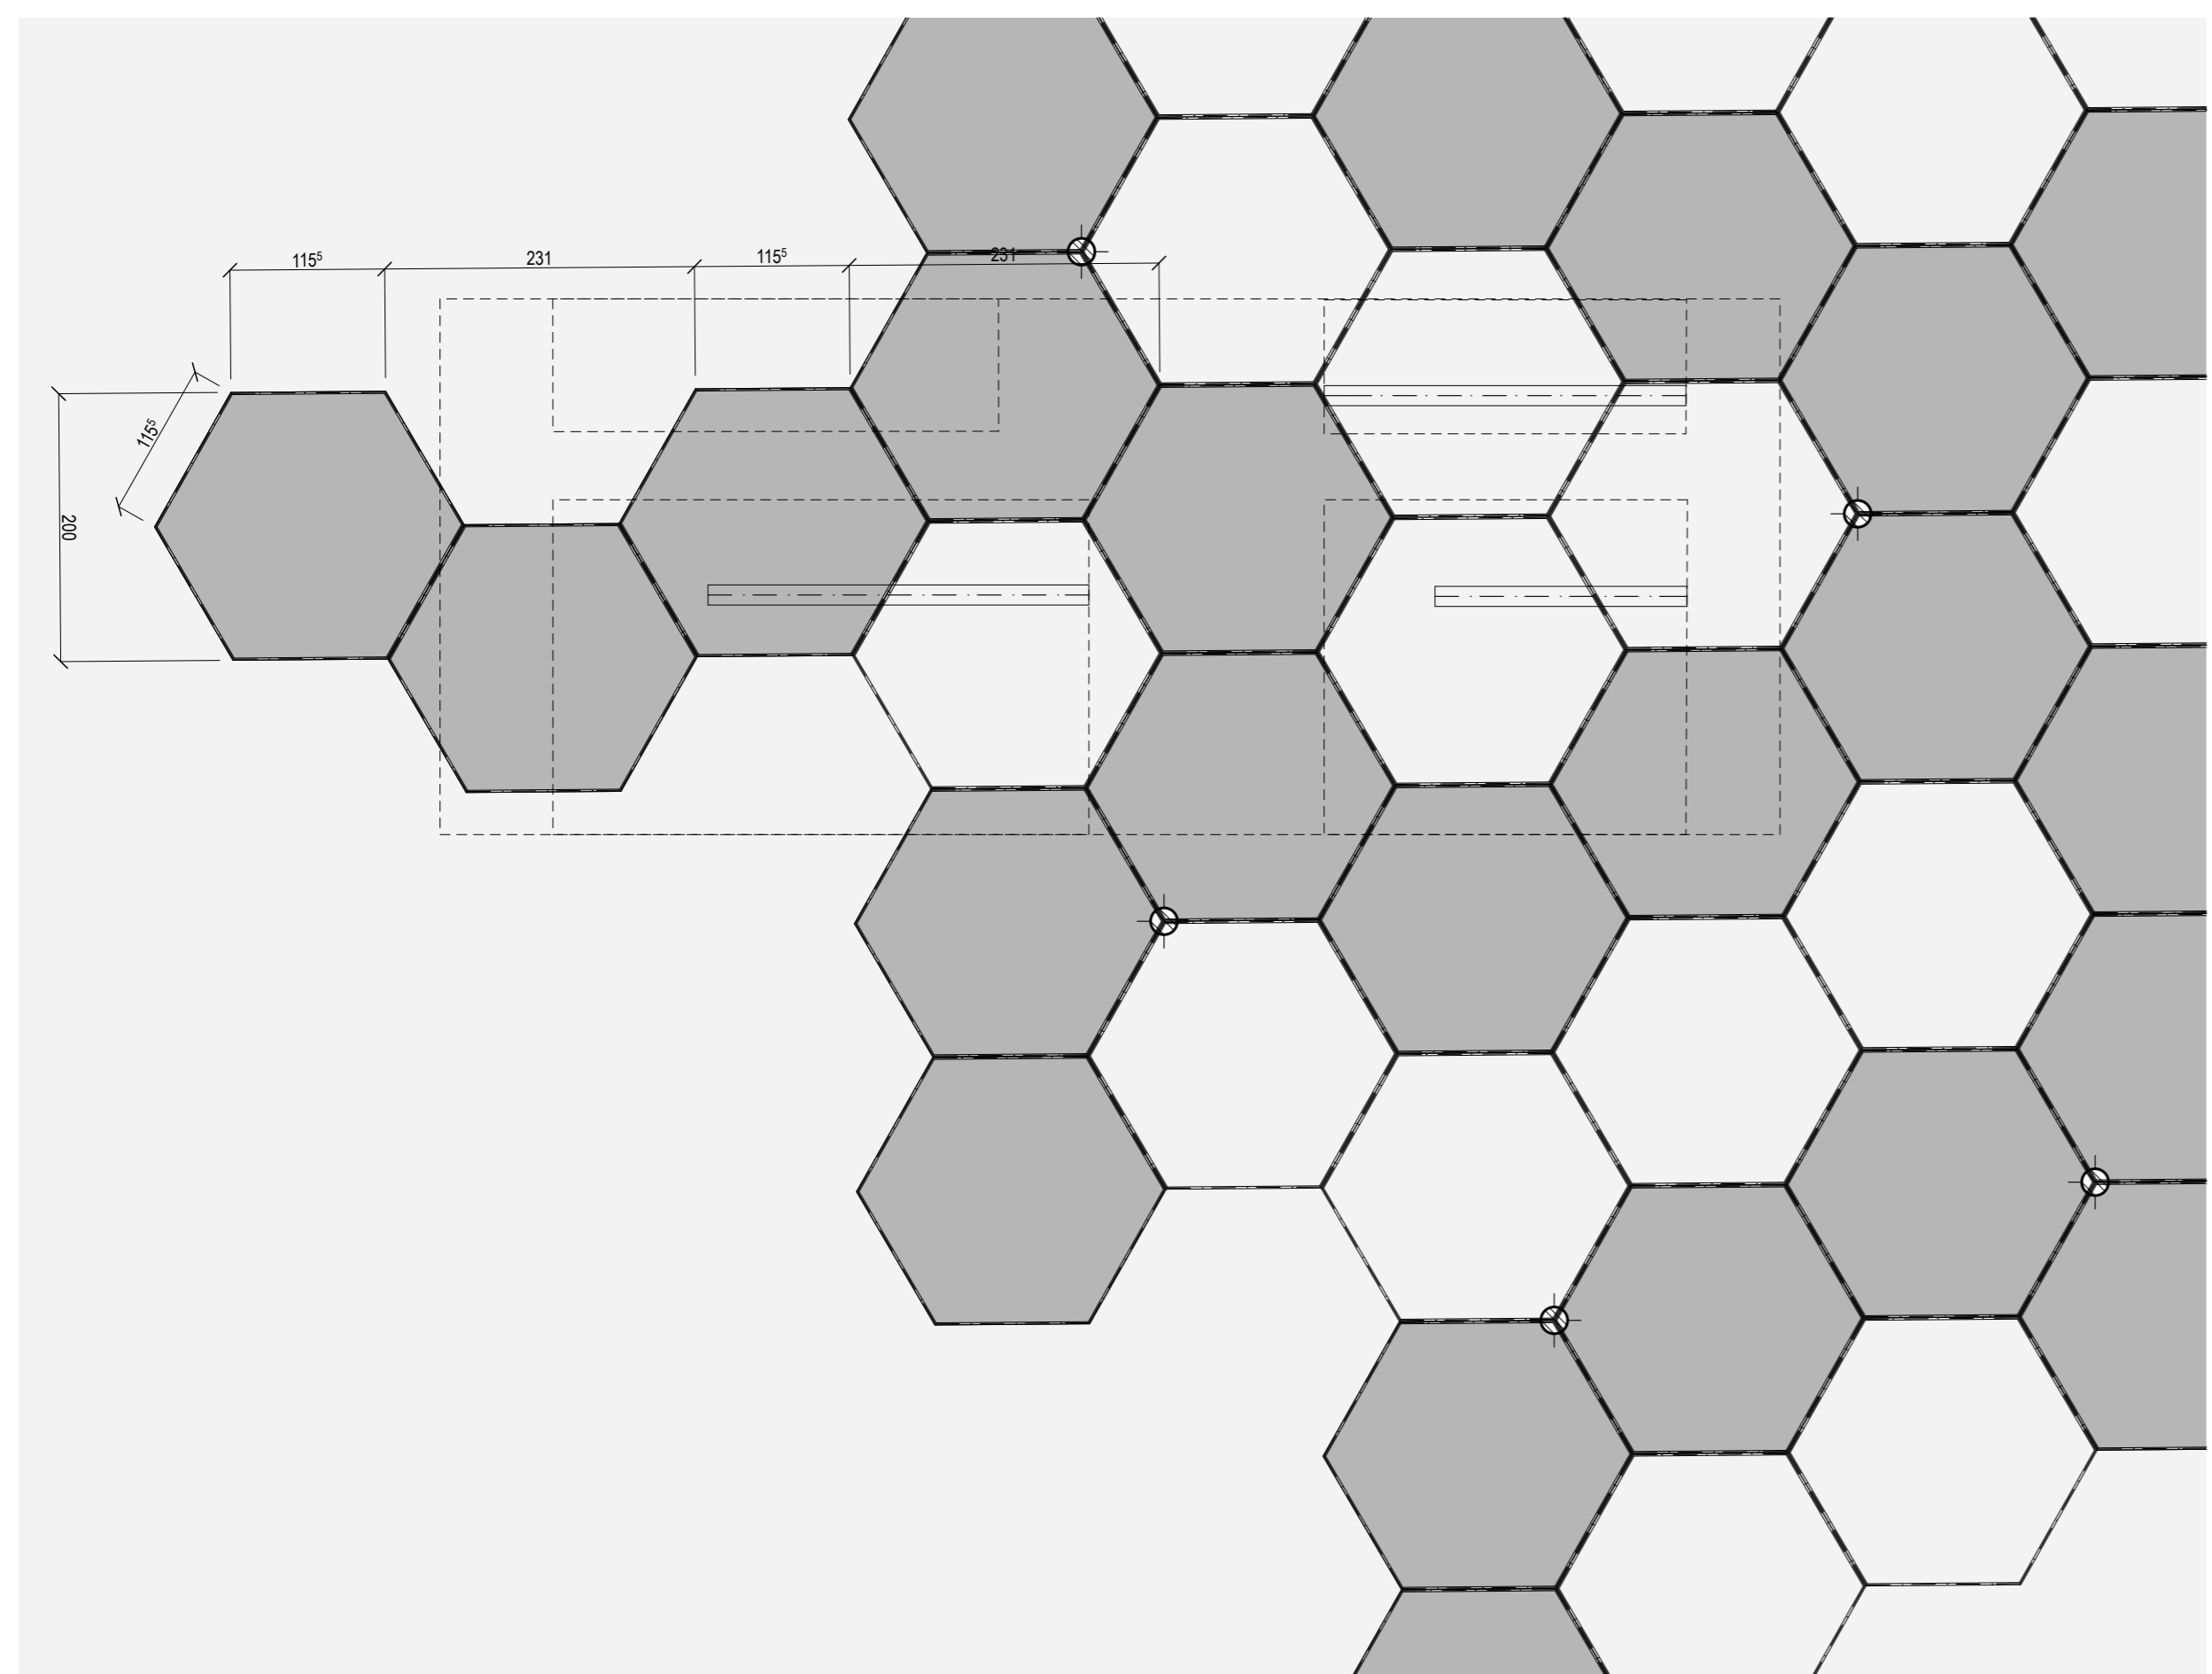


Plan Pergola 1:50

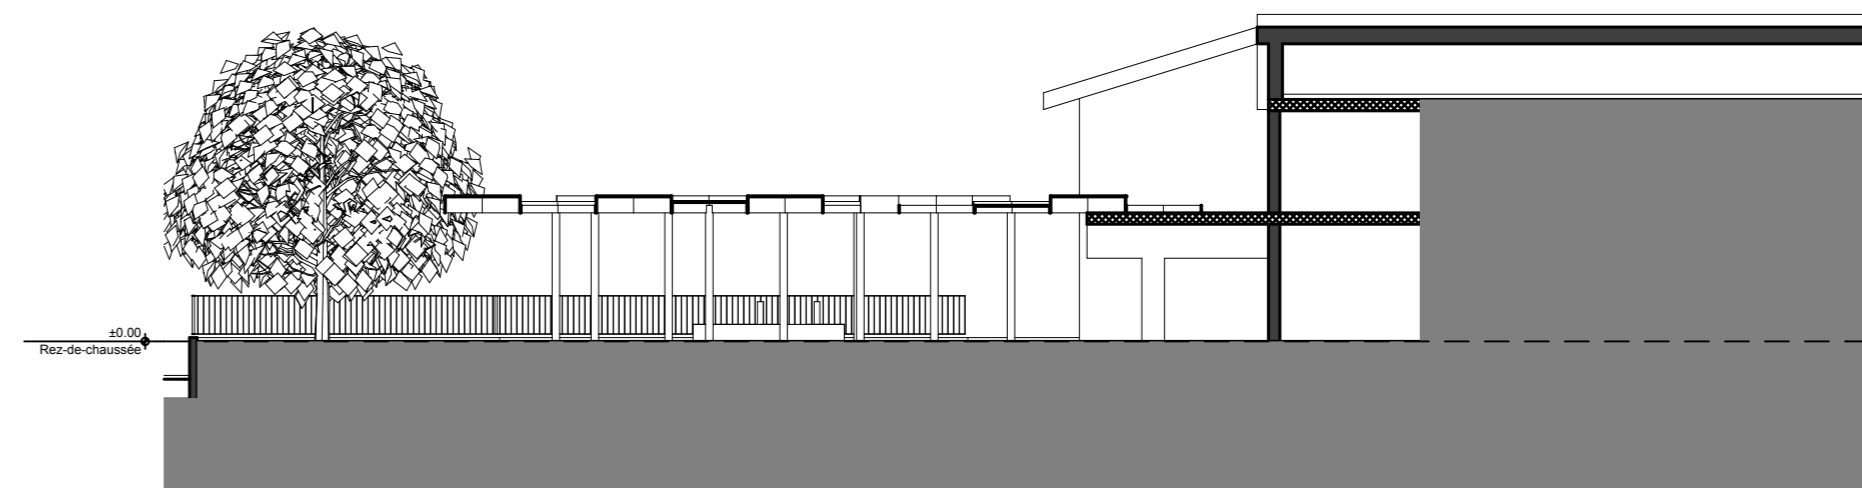


B Coupe BB 1:200

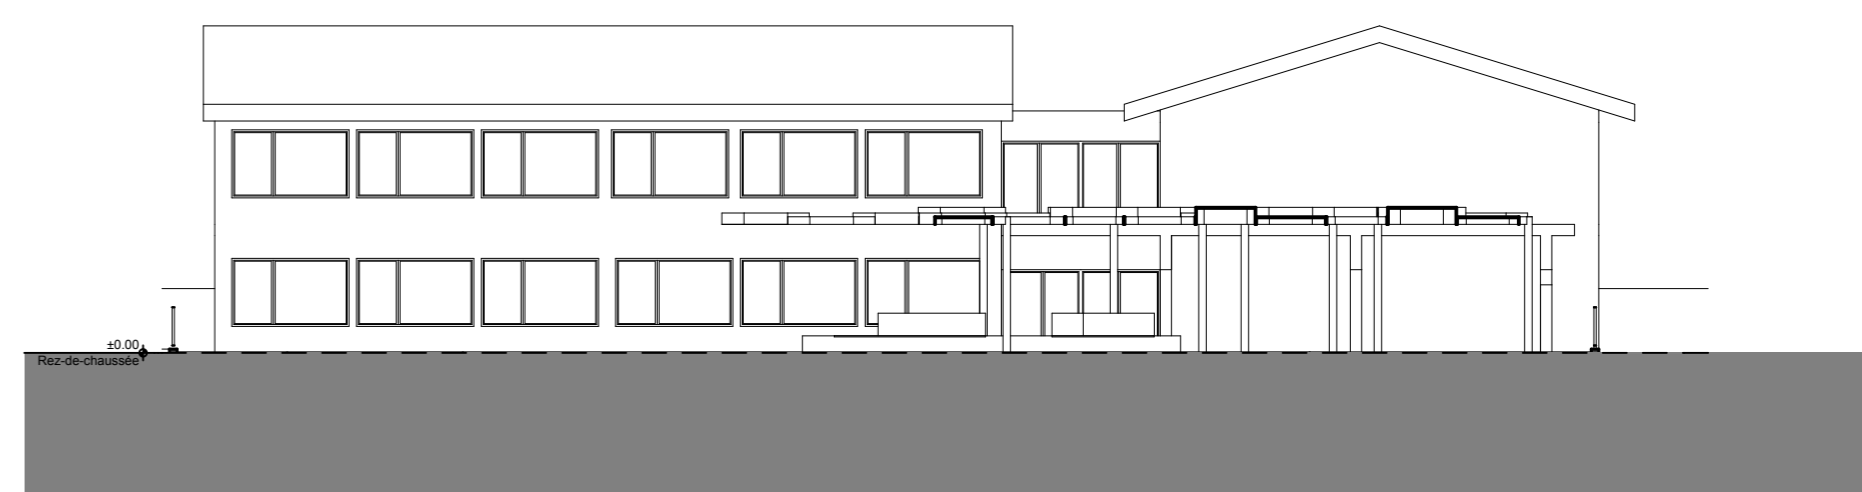


Coupe AA 1:200

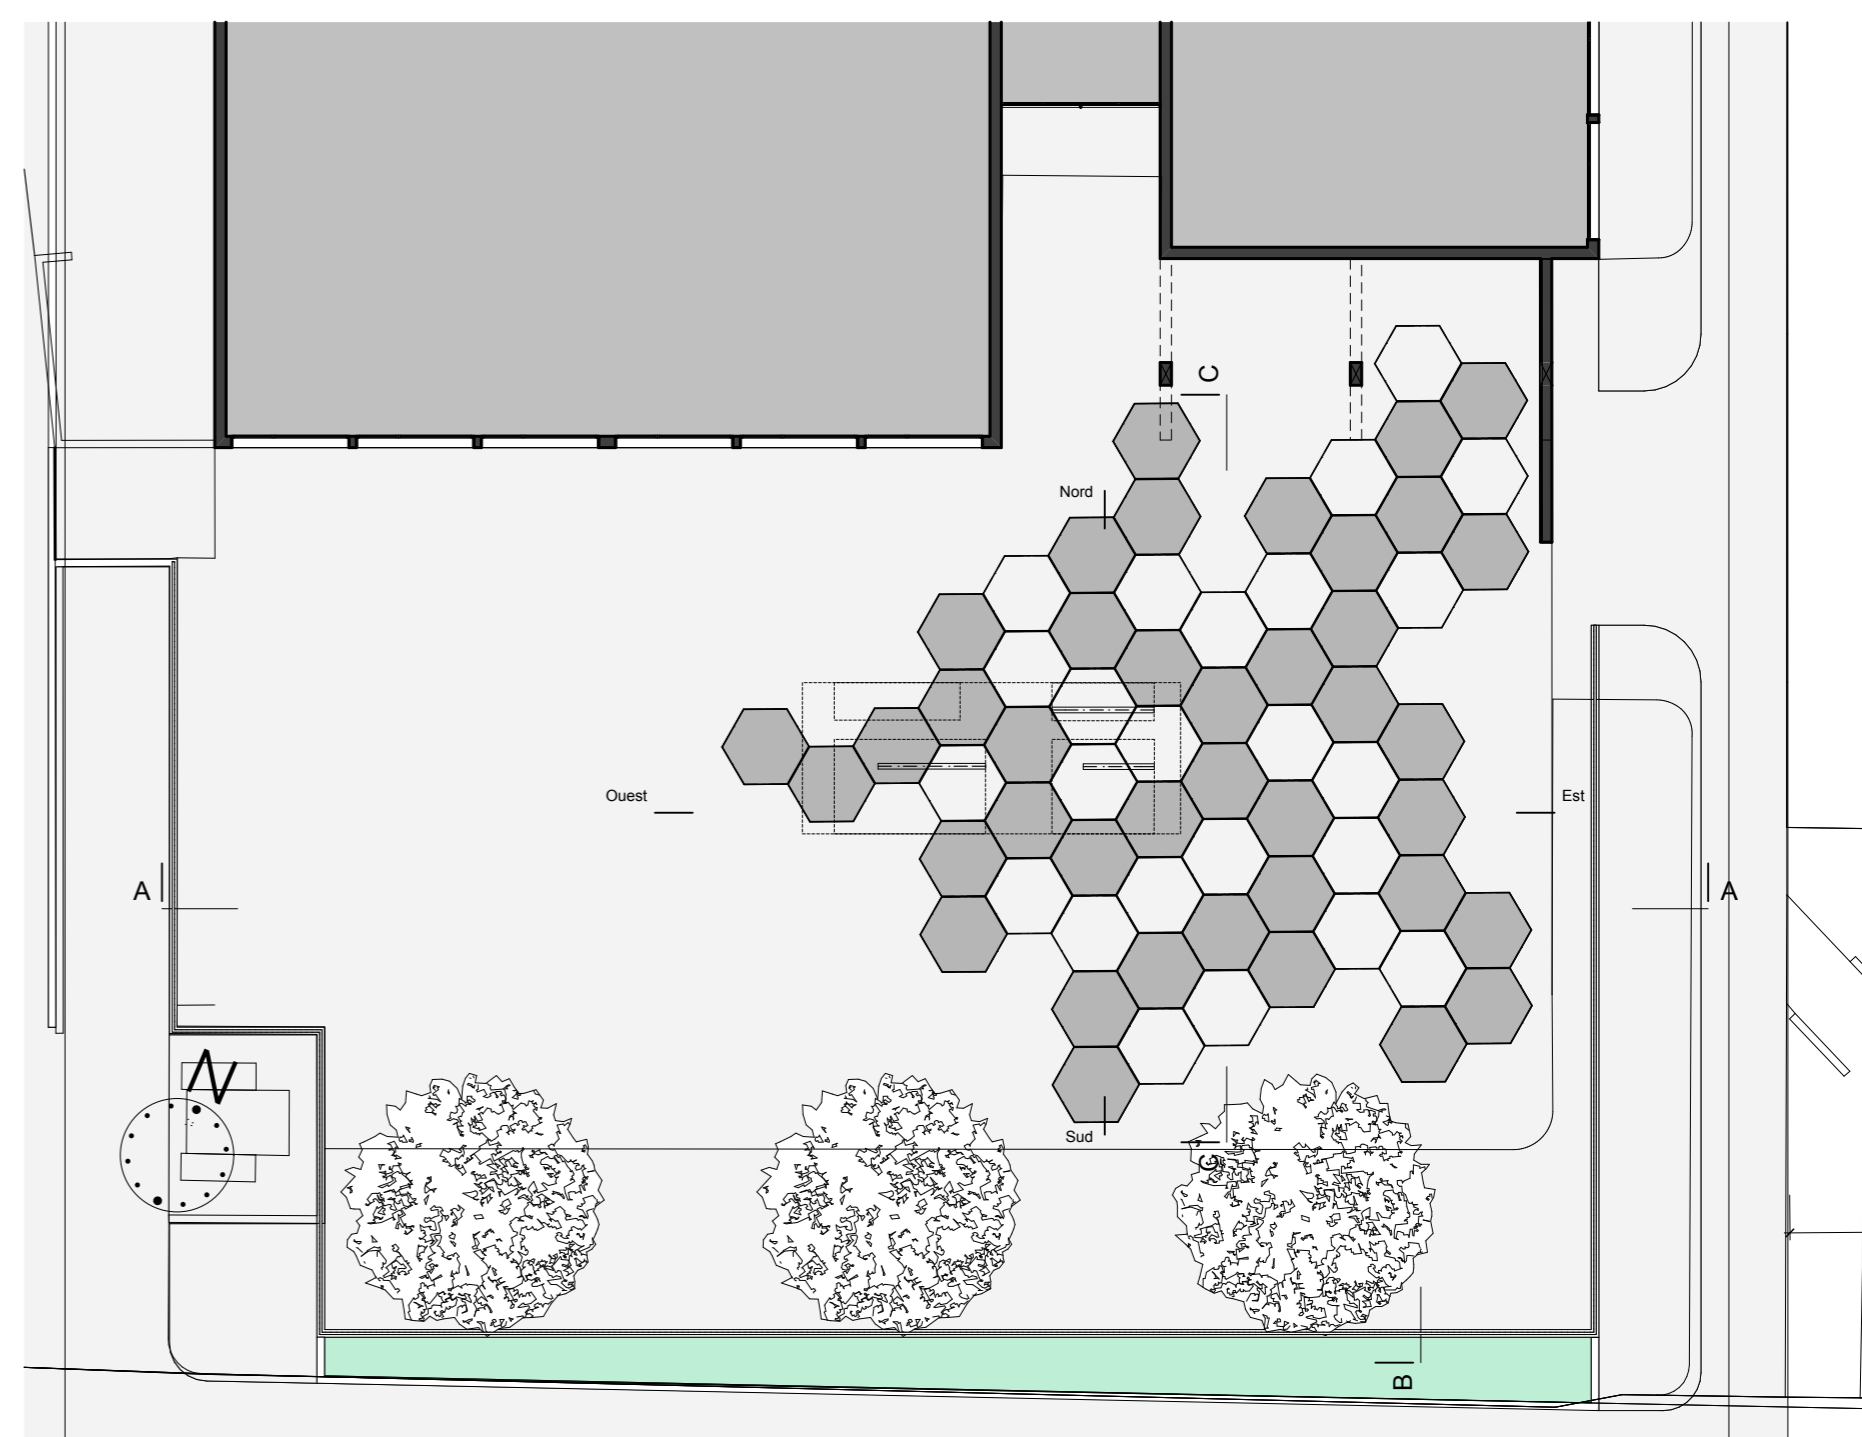

Rez-de-chaussée 1:200

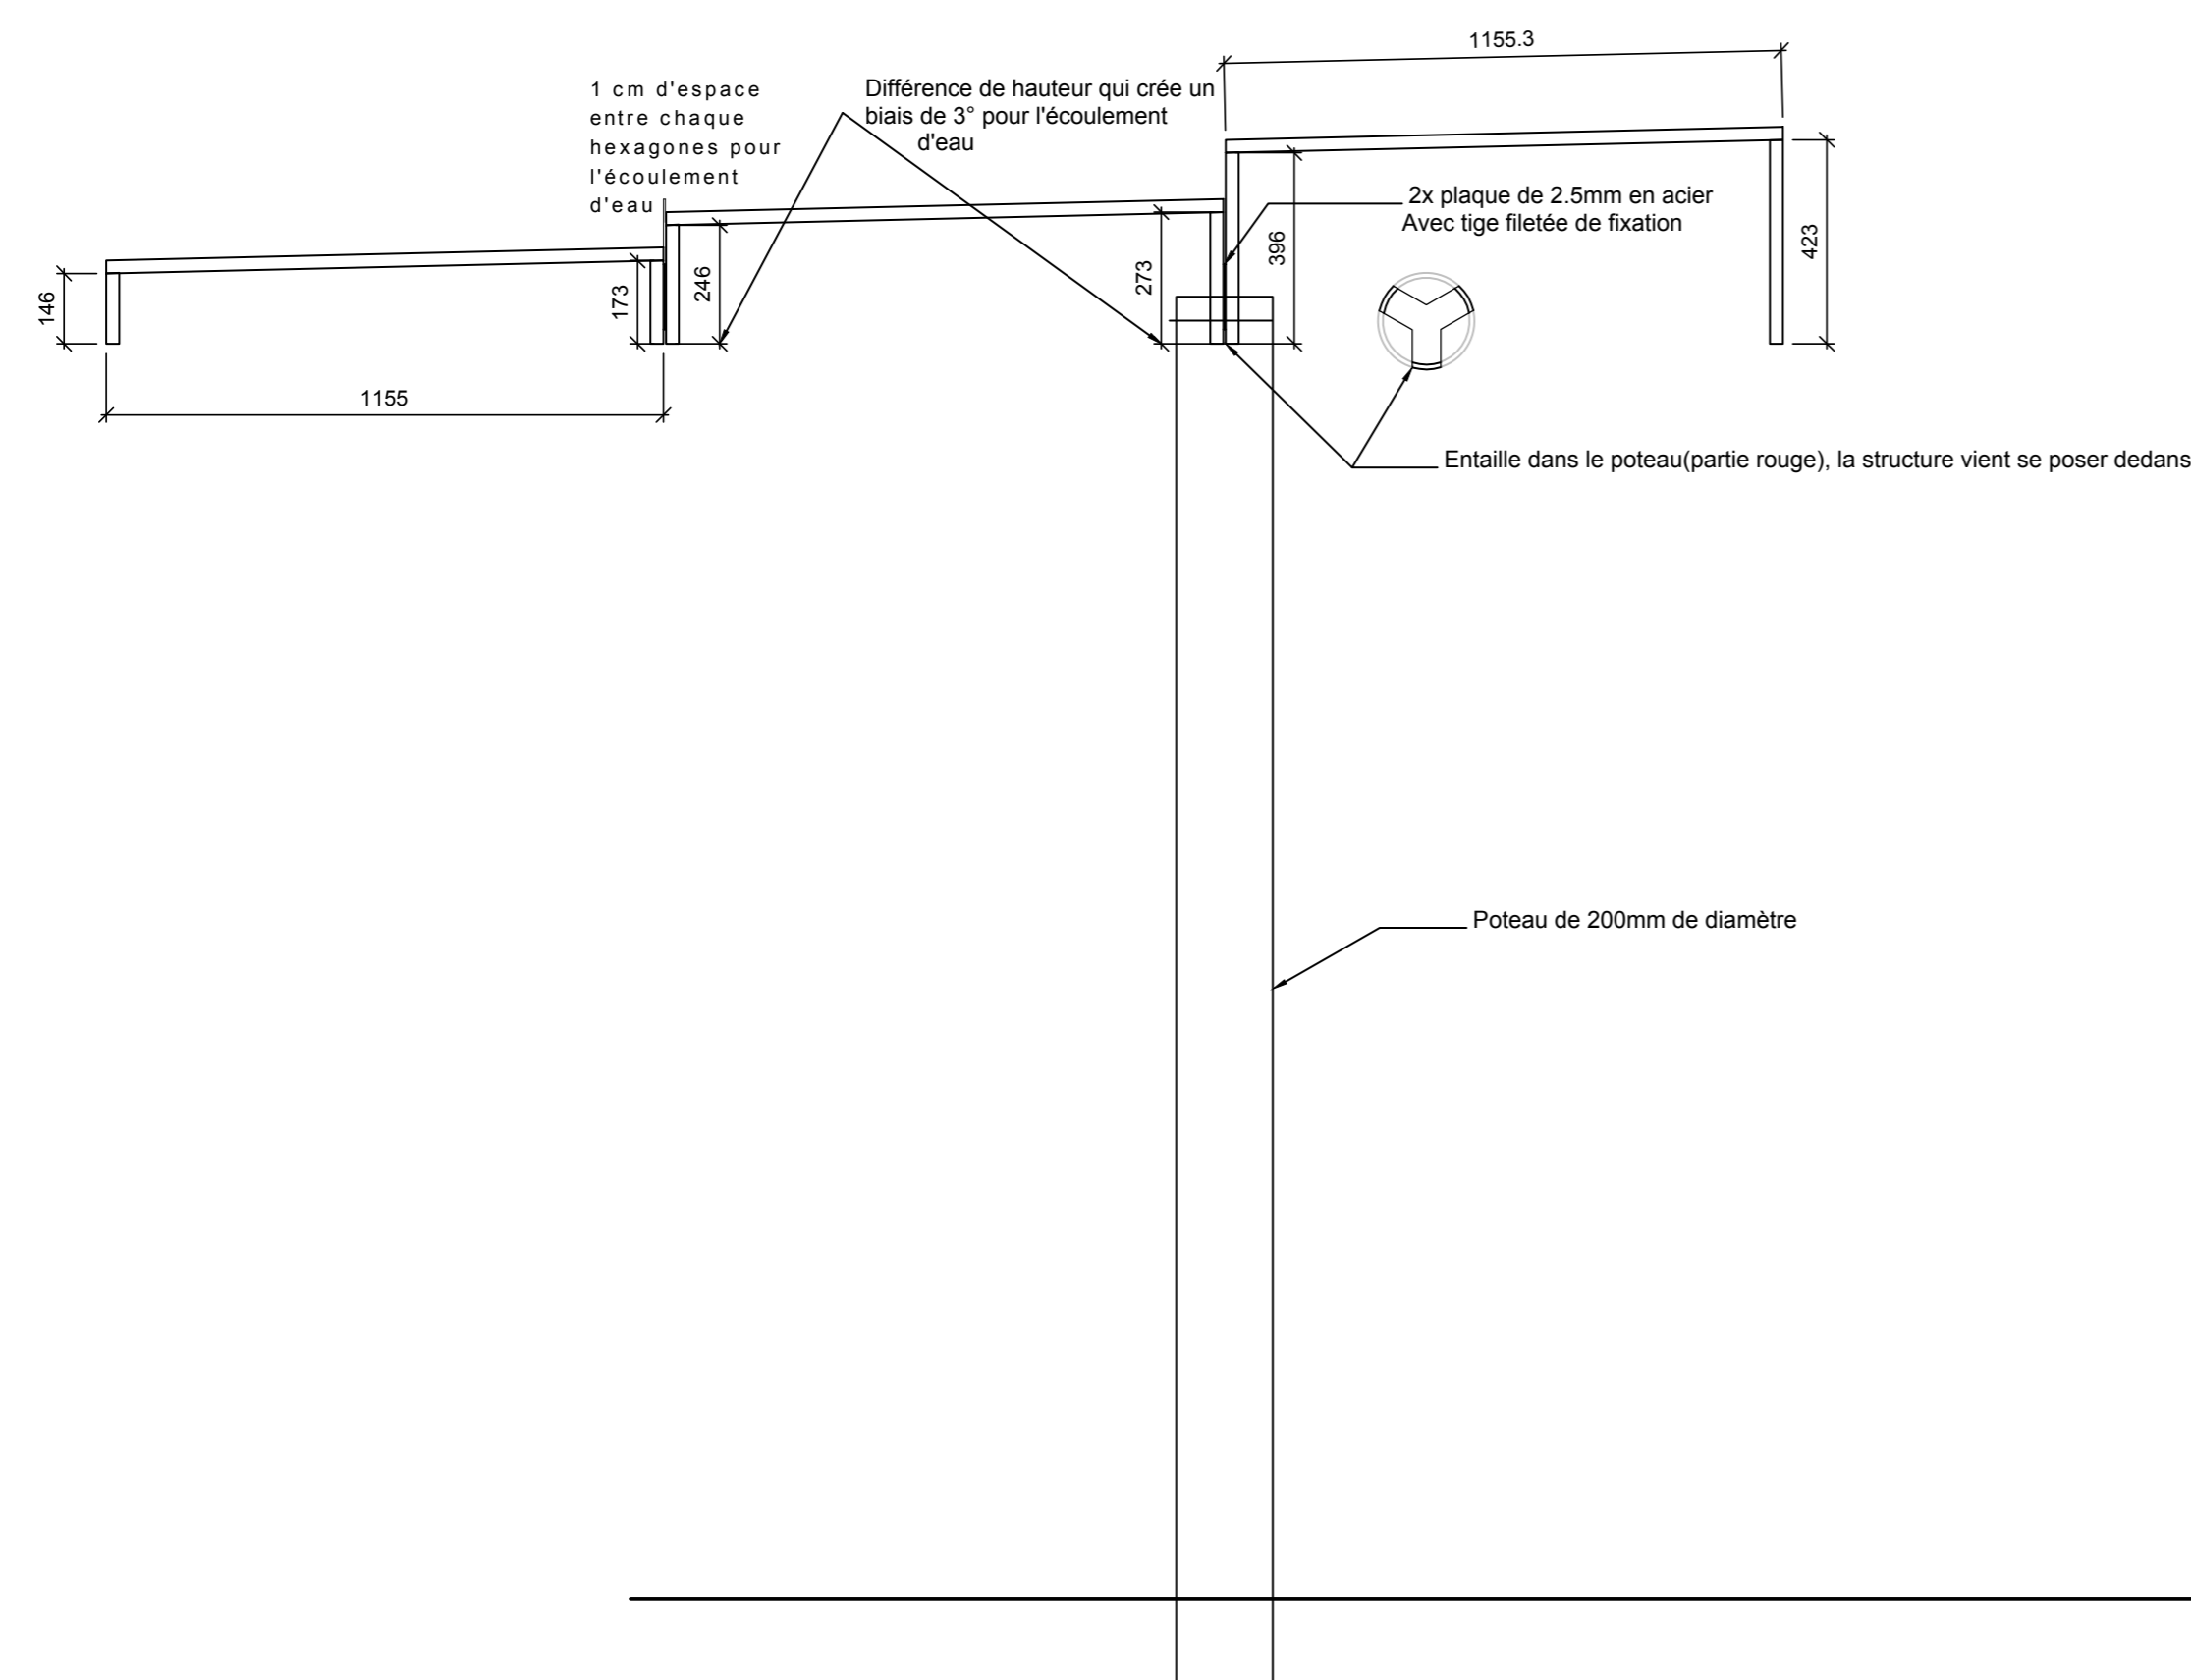

Pergola détails

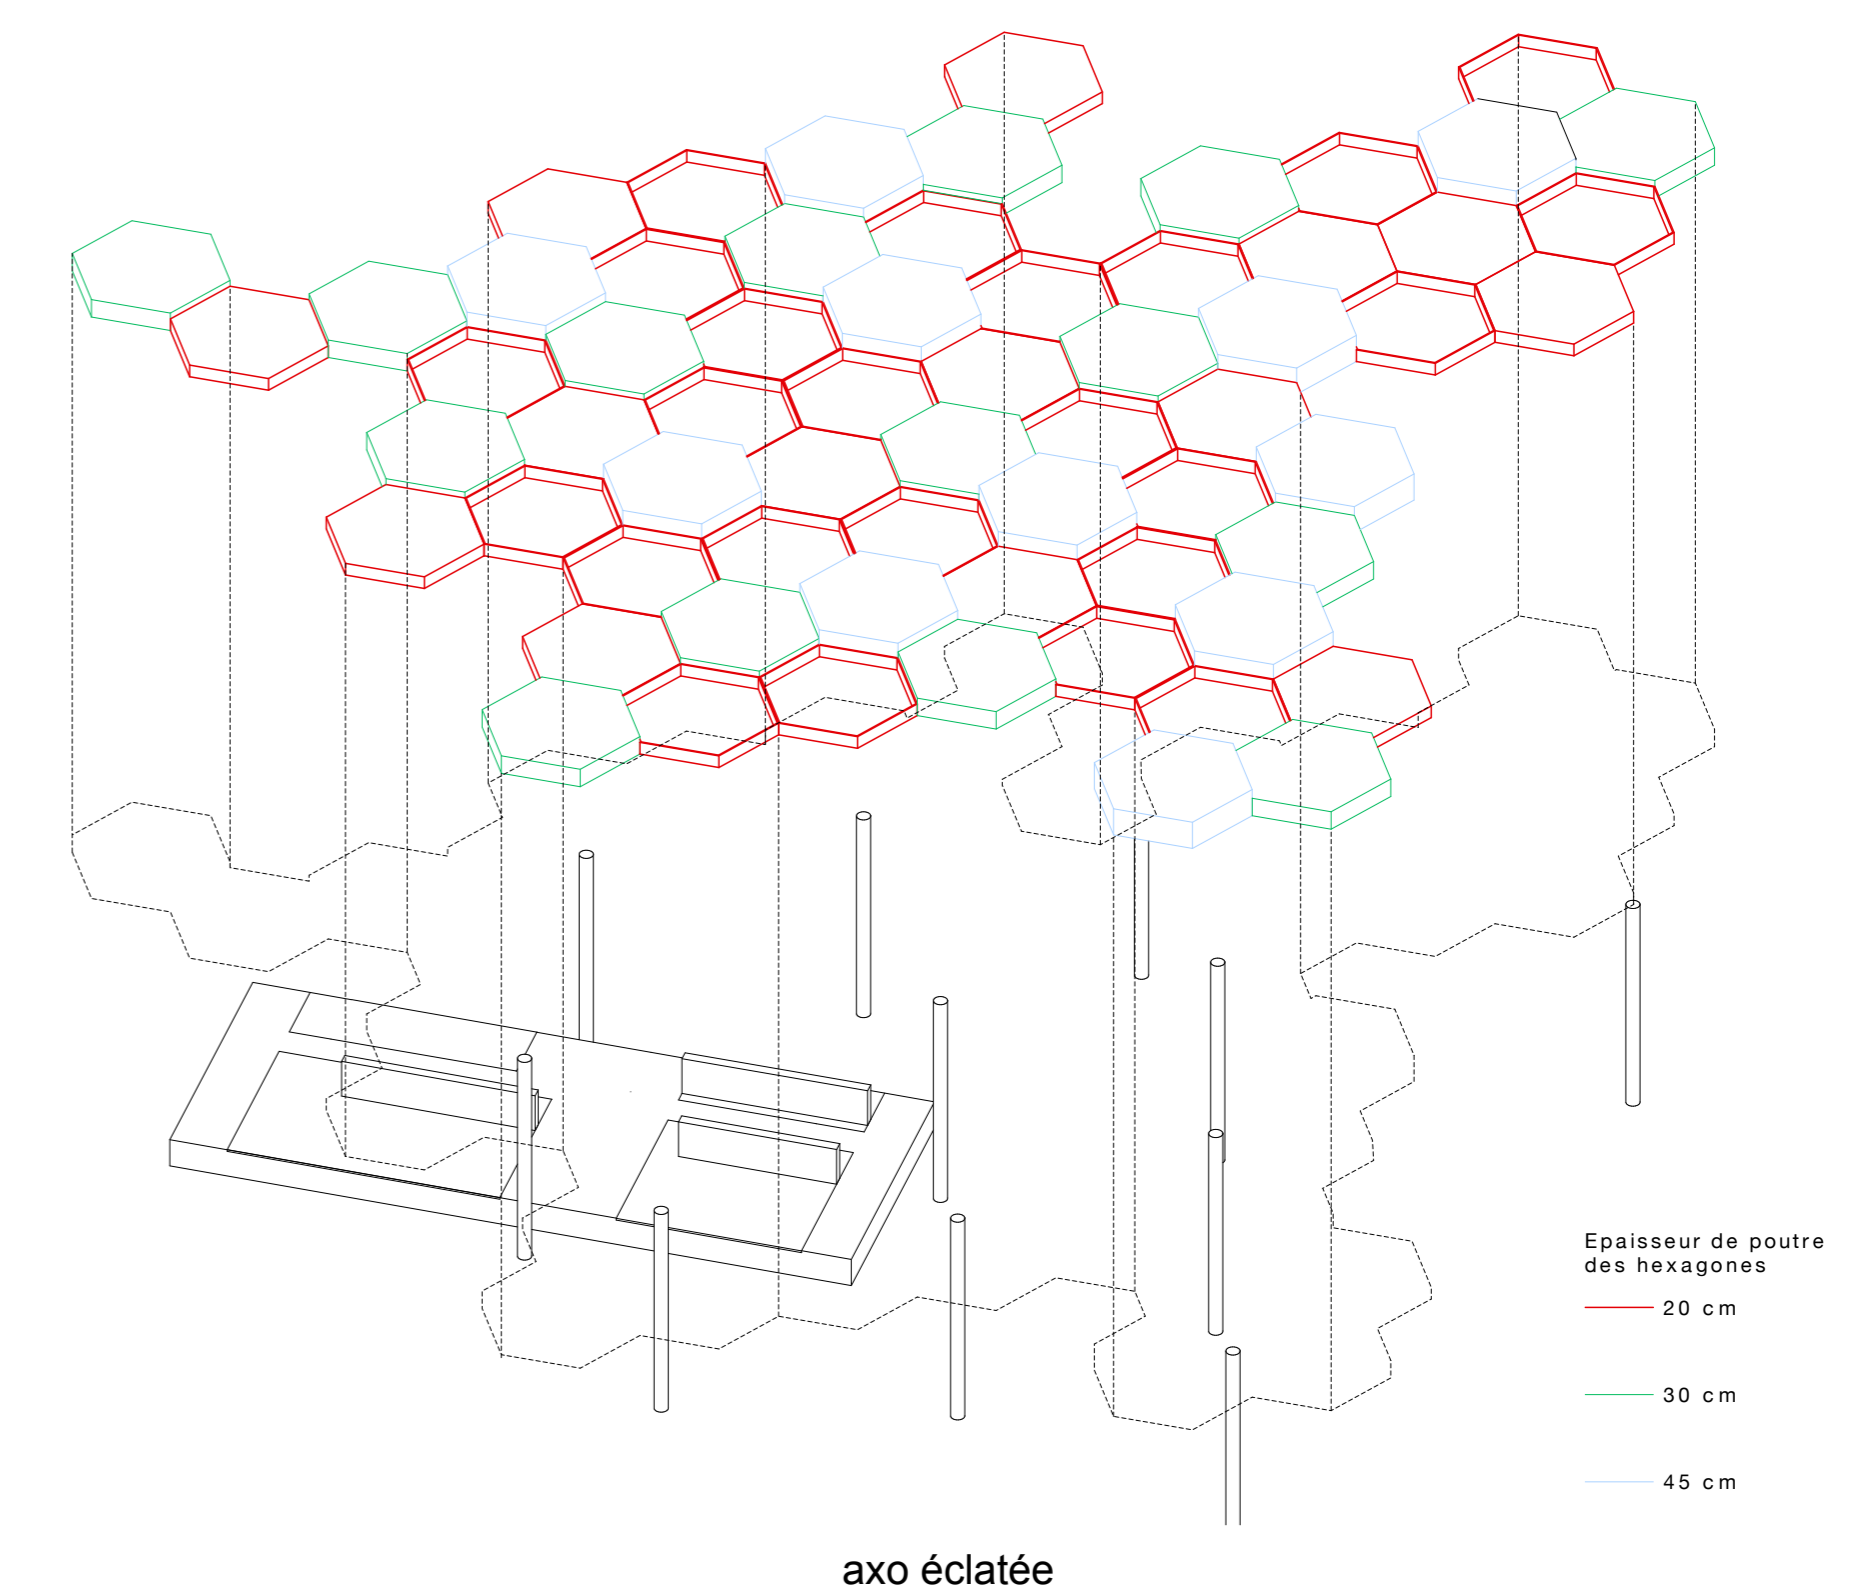

axo éclatée



mars 10h00



juin 10h00



septembre 10h00



décembre 10h00

CONCEPT

« Apicula » s'inspire directement des abeilles et de leurs ruches. Selon nous l'école est avant tout un lieu d'apprentissage où chaque enfant est indépendant et s'habitue à vivre en communauté. De plus, les abeilles sont un pilier du bon état de notre environnement, comme les enfants qui sont justement les futurs acteurs du bon vivre de notre société et de cet environnement. Dans la mesure du possible, nous souhaiterions sensibiliser les enfants et les adultes à l'aide d'un programme éducatif simple sur les abeilles et leurs rôles dans l'écosystème, afin de compléter le concept.

Mairie de Bernex

Département environnement et services extérieurs

cfp arts
Centre de formation professionnelle arts, Genève
Classe passerelle, architecture d'intérieur
PROJET PERGOLA

Sanmartin Rébecca
Miche Pauline
le 1er décembre 2016

APICULA

DIP

Service développement durable

Direction des écoles de Bernex