




Est Elévation Est 1:50

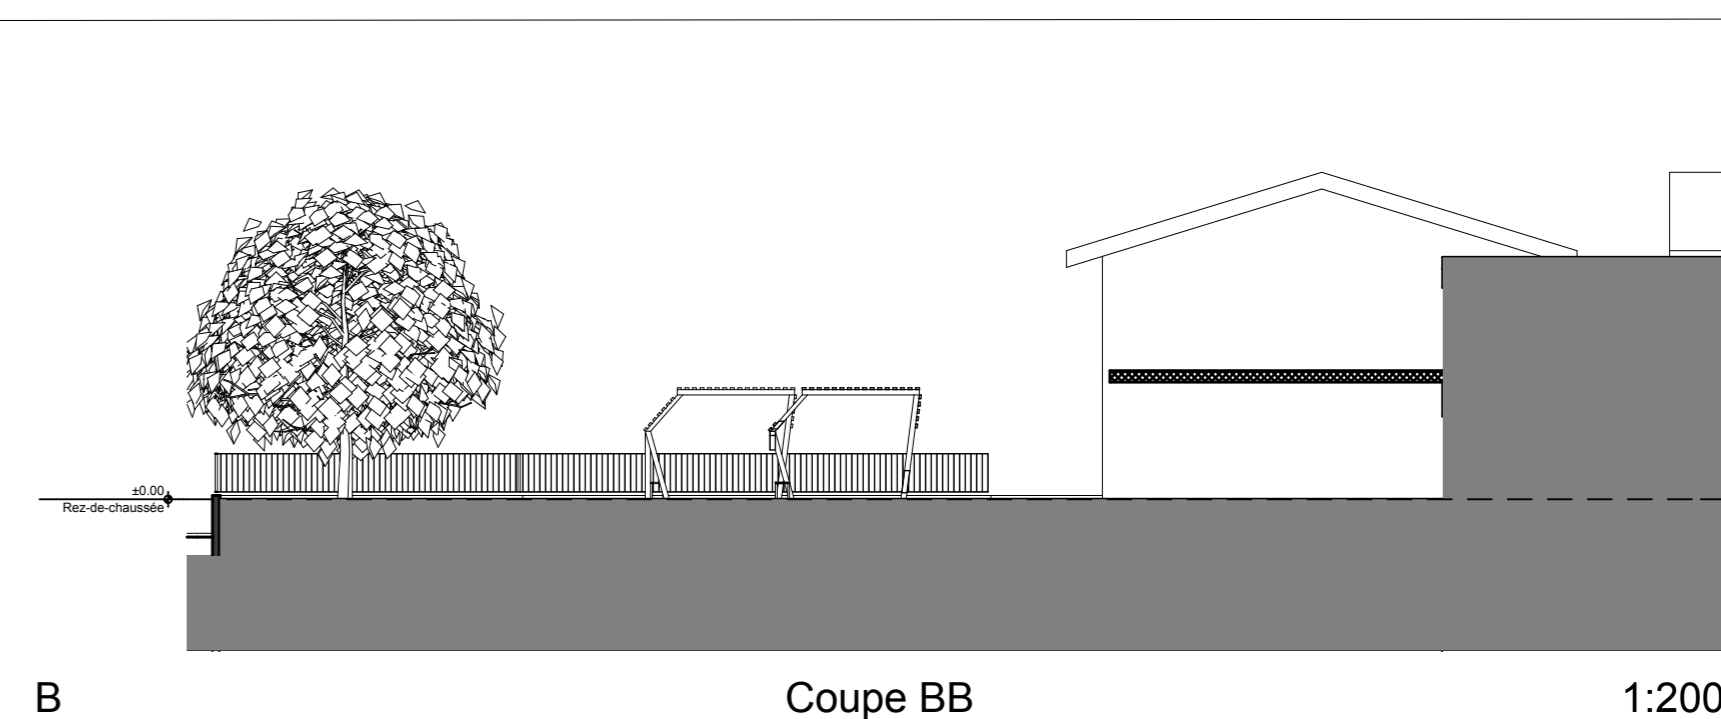


B Coupe BB 1:200

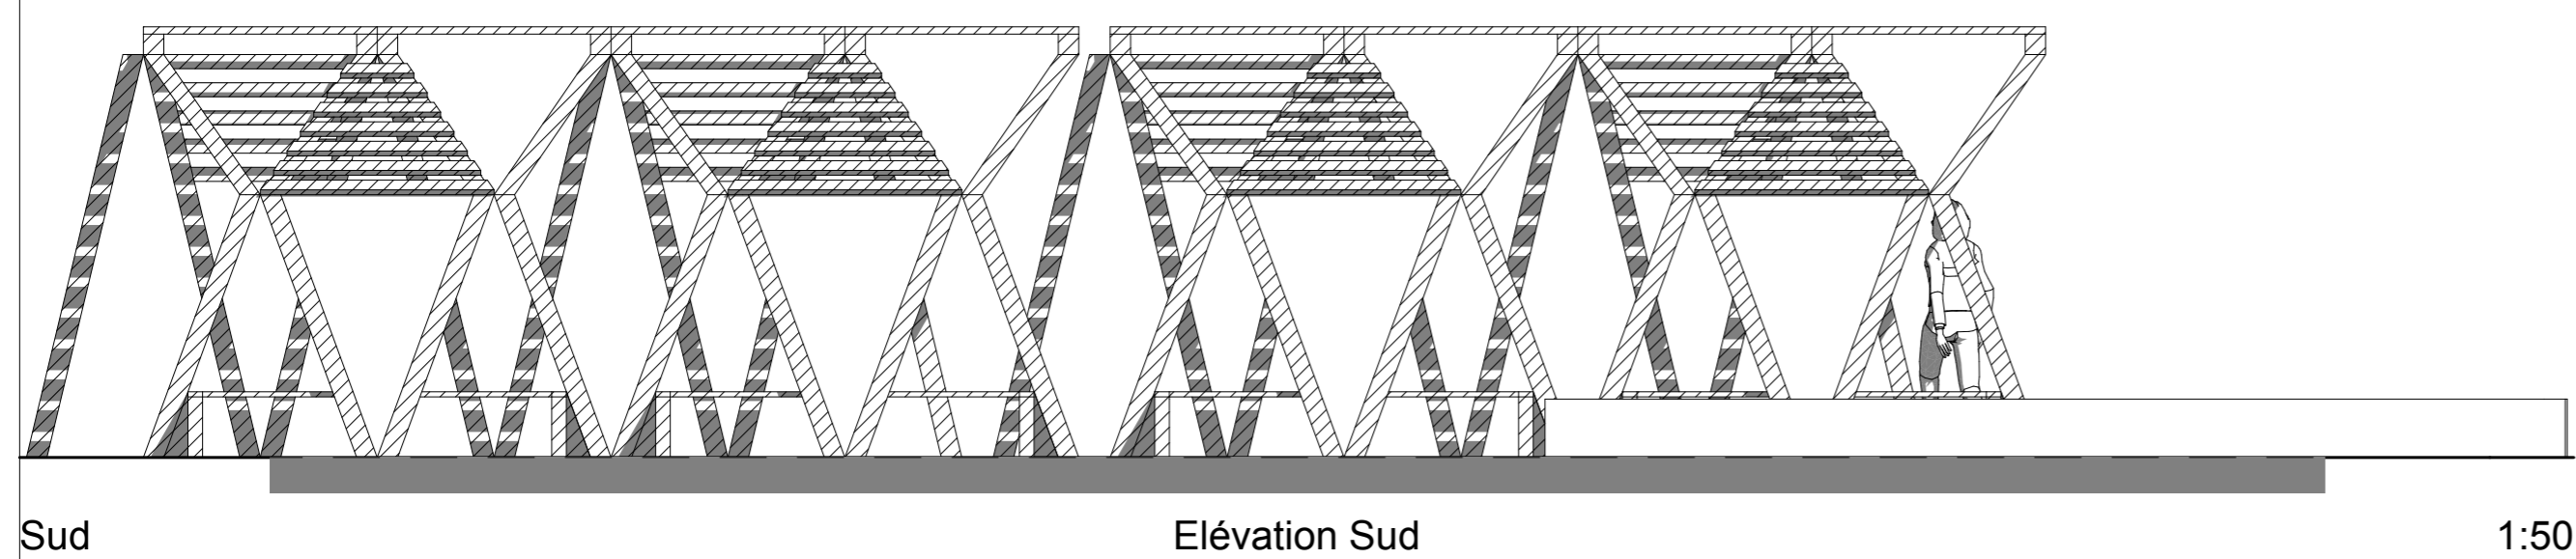


Sud Elévation Sud 1:50

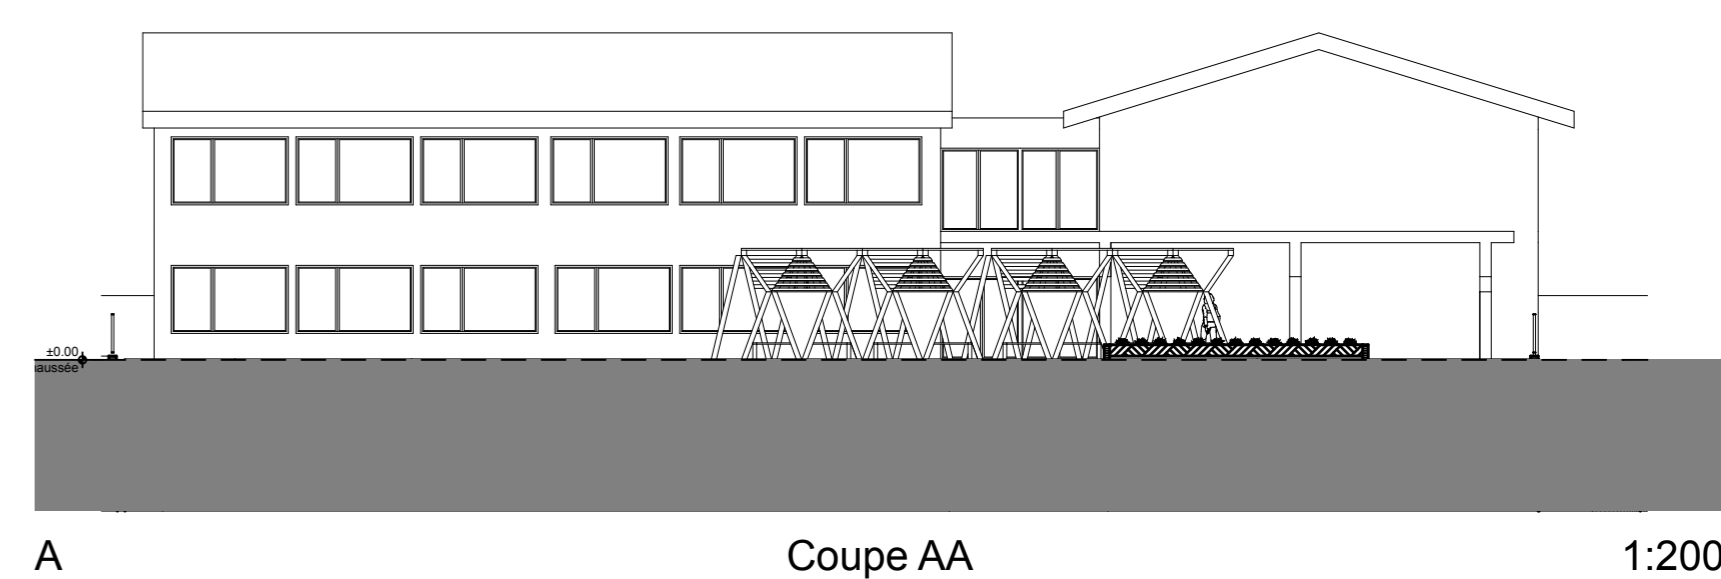


A Coupe AA 1:200

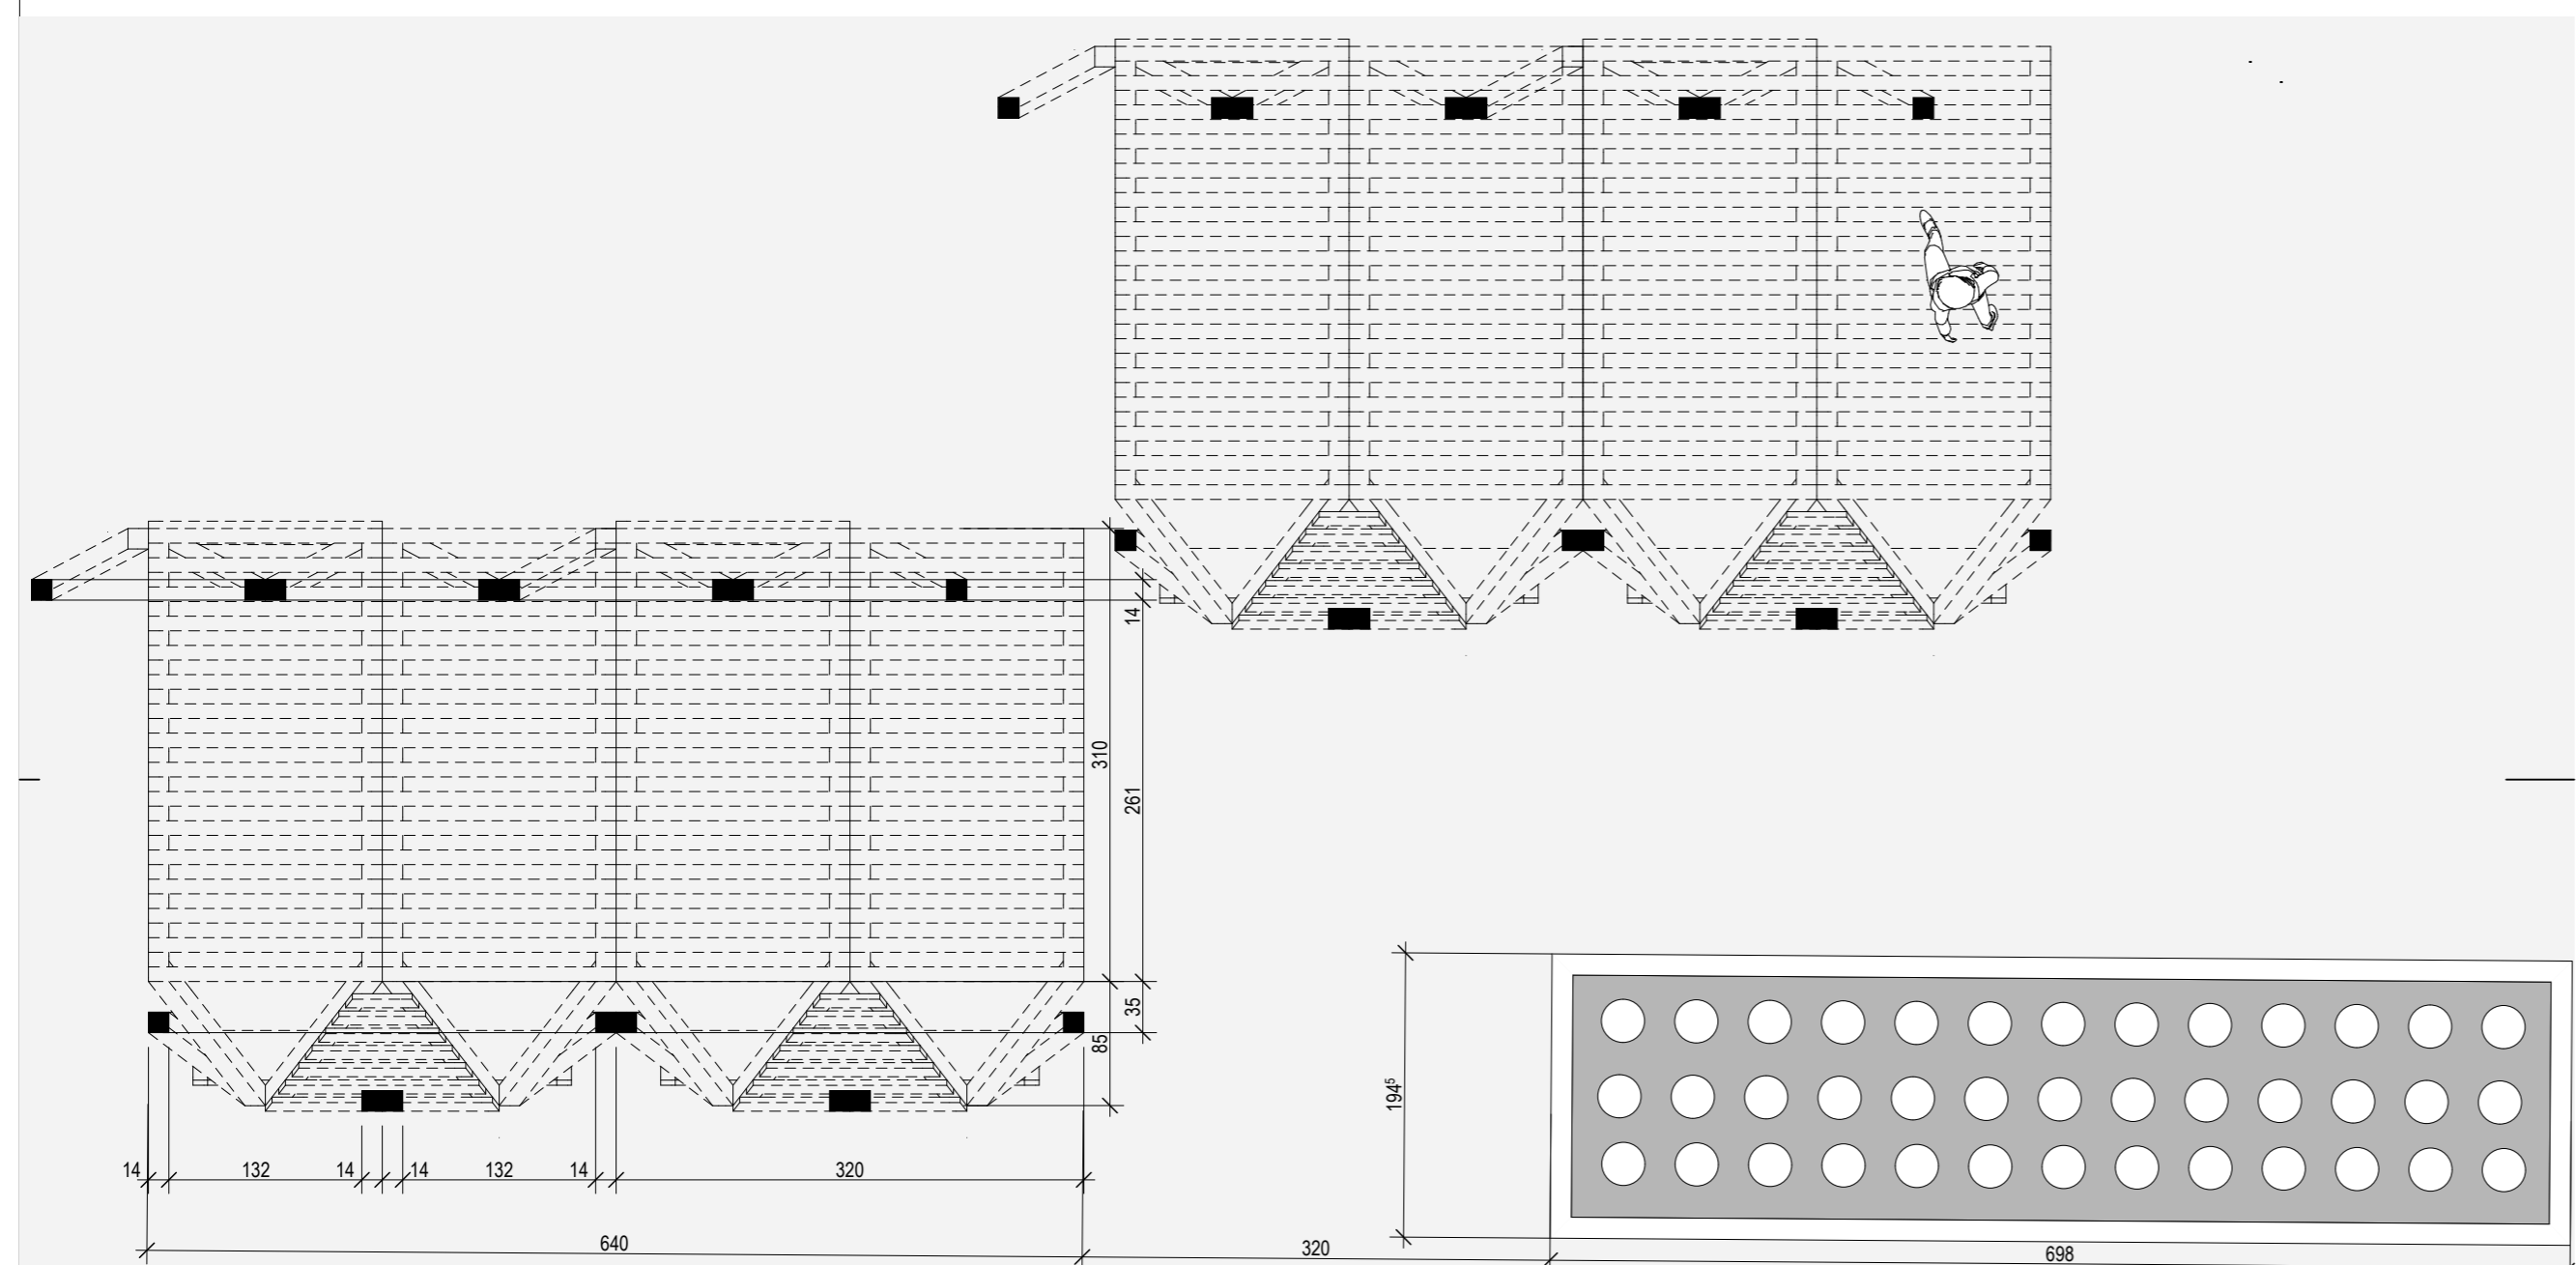


Plan Pergola 1:50

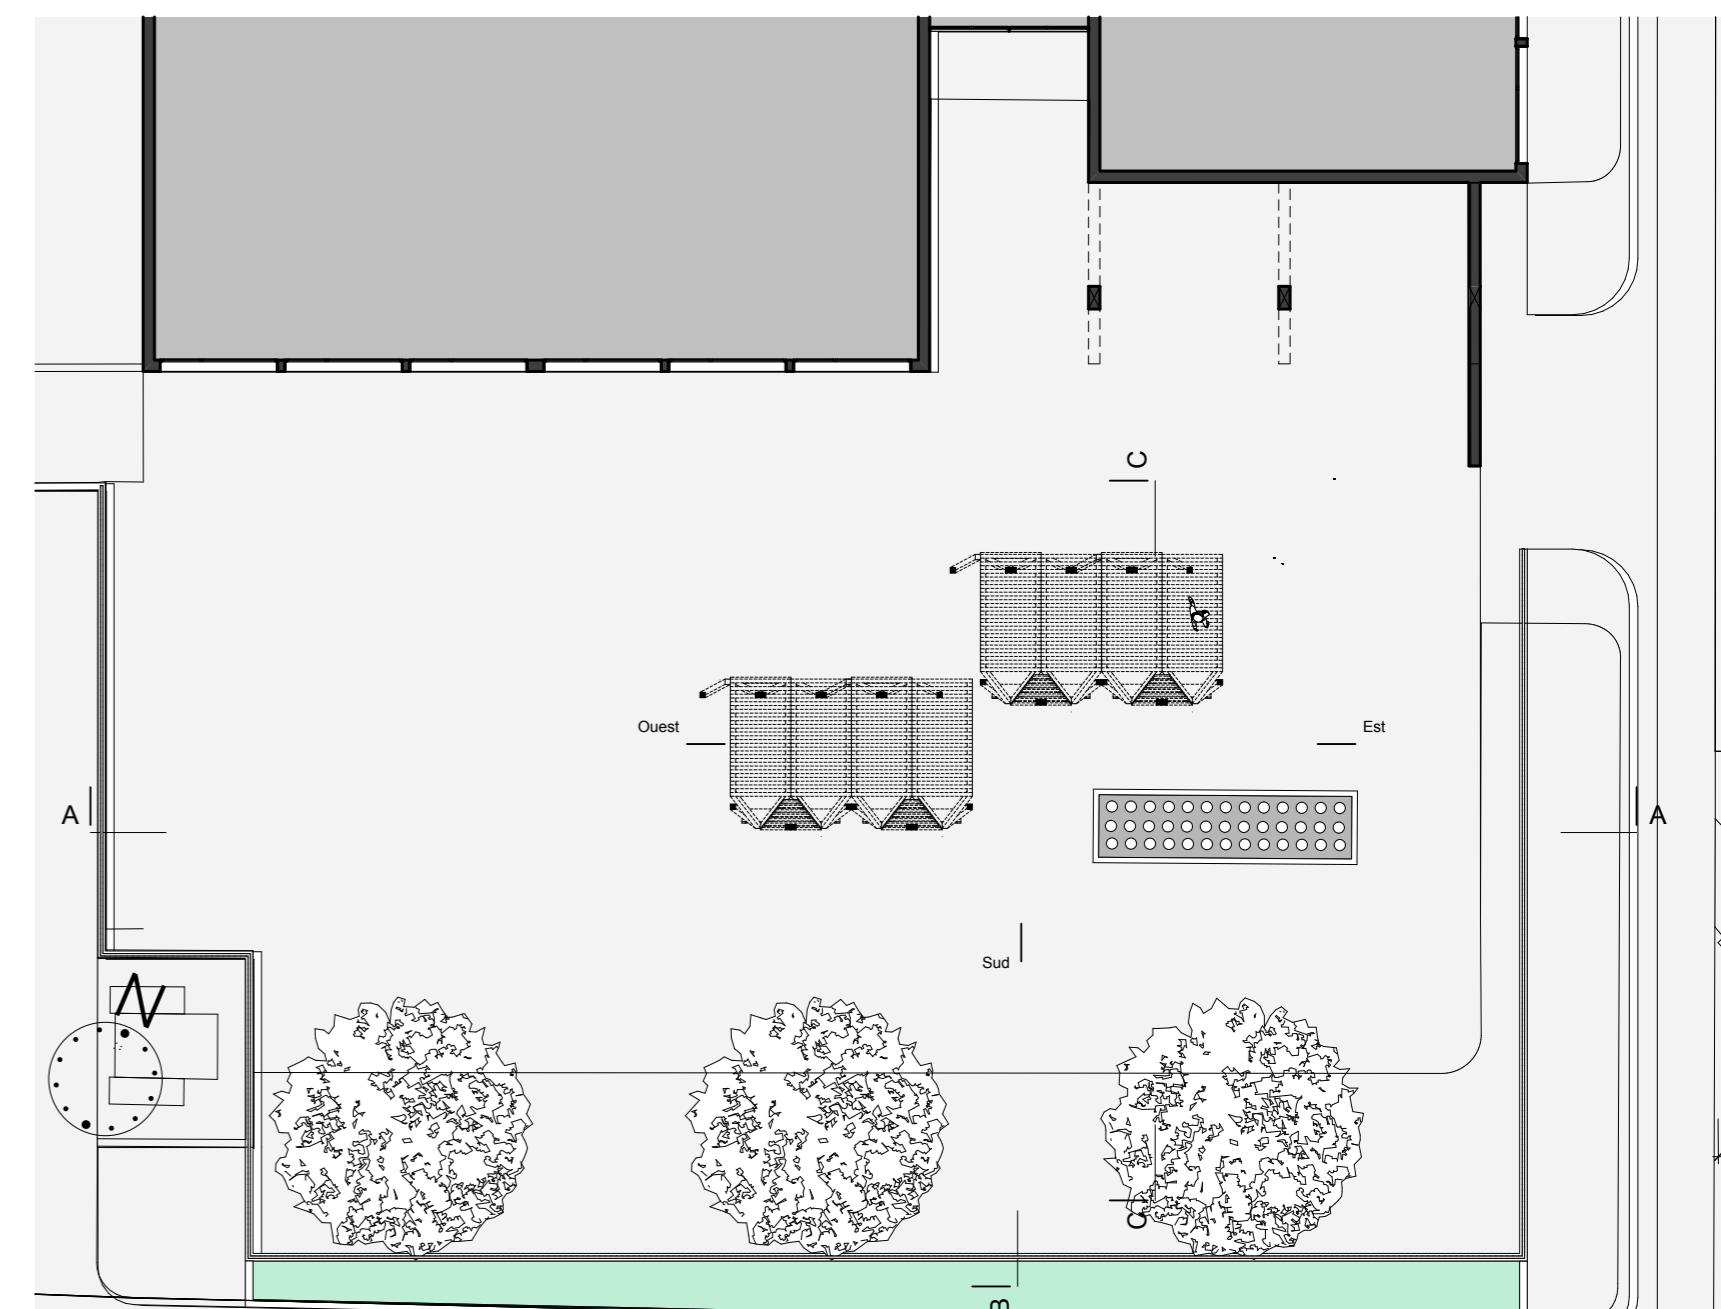

0. Rez-de-chaussée 1:200

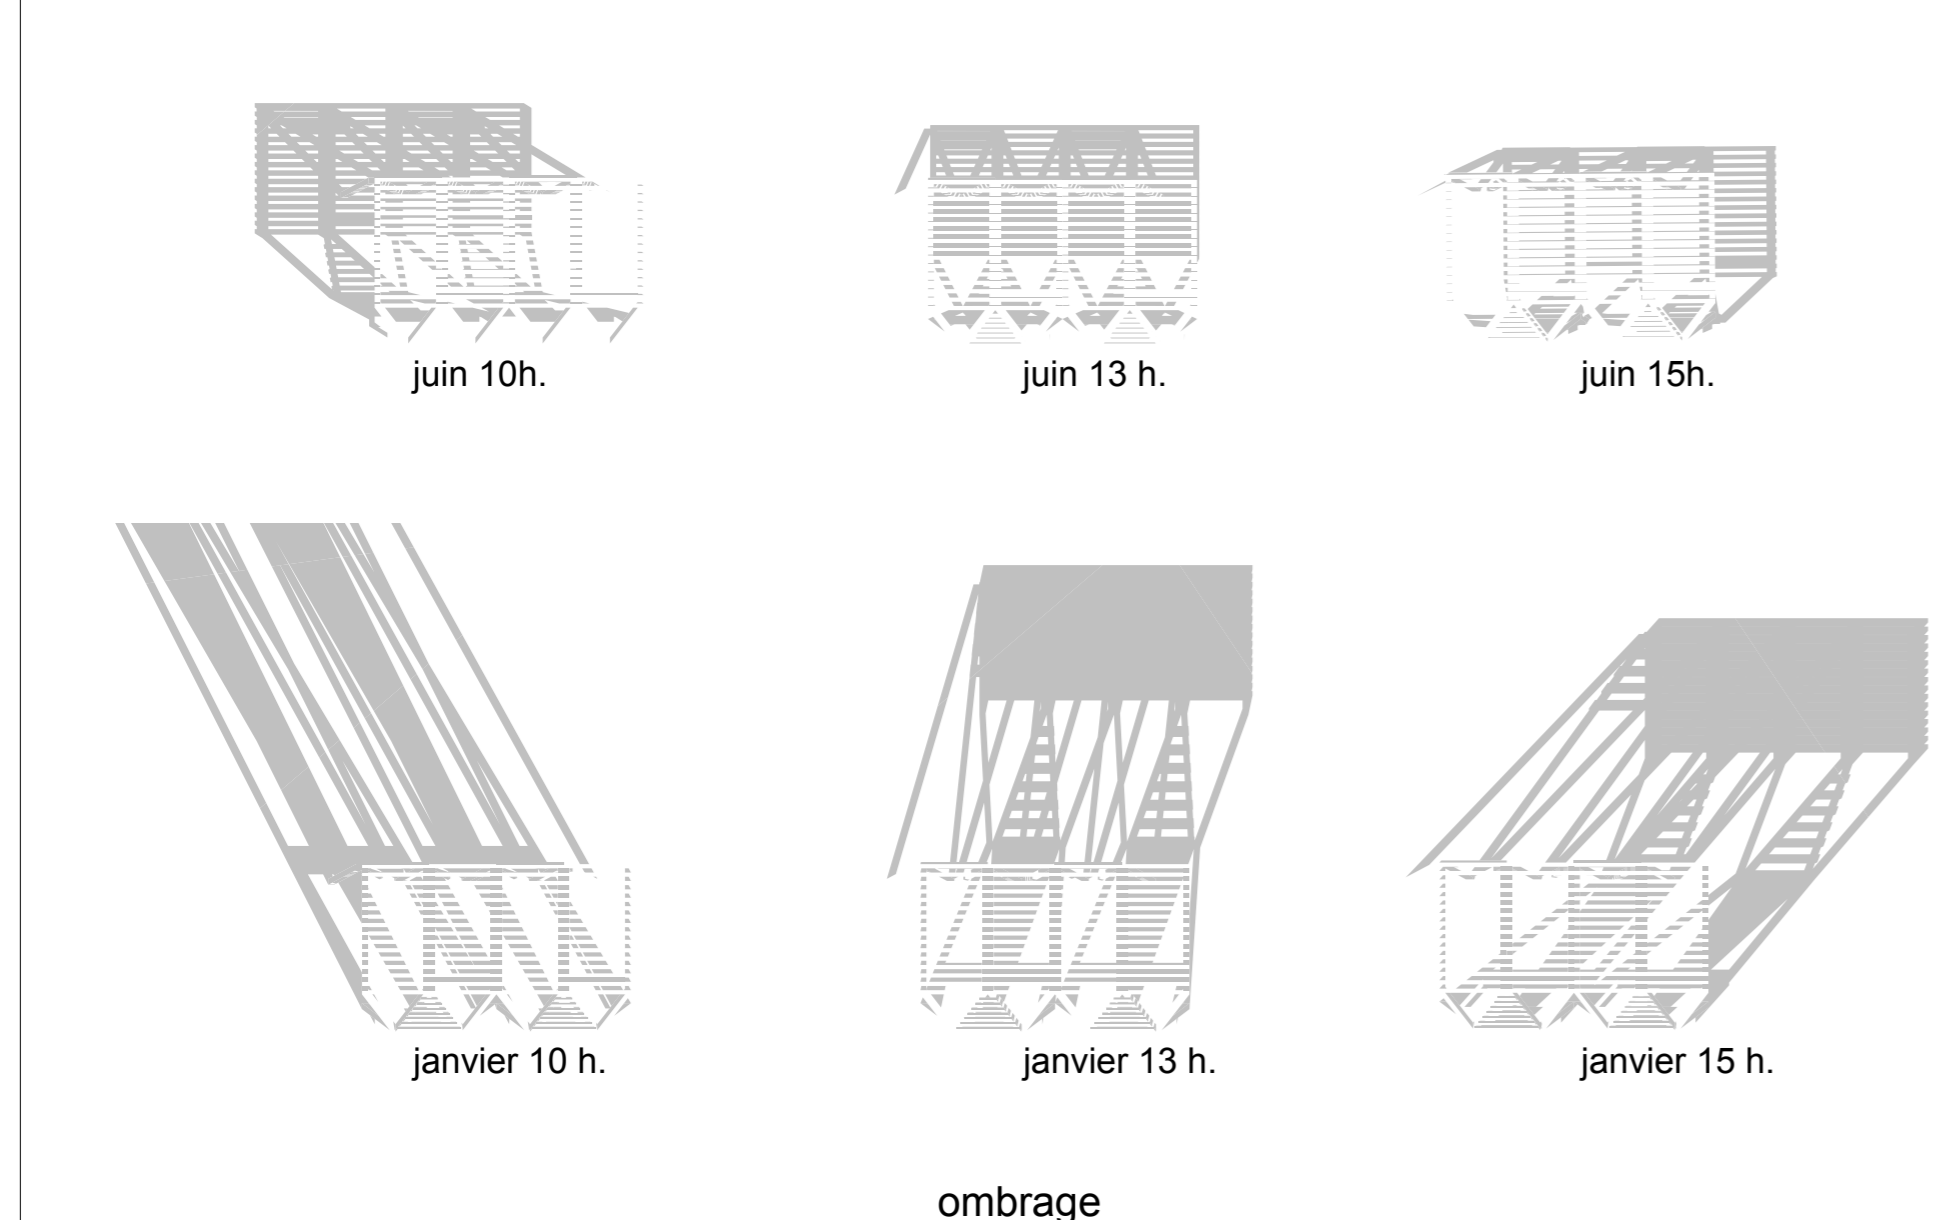


ombrage

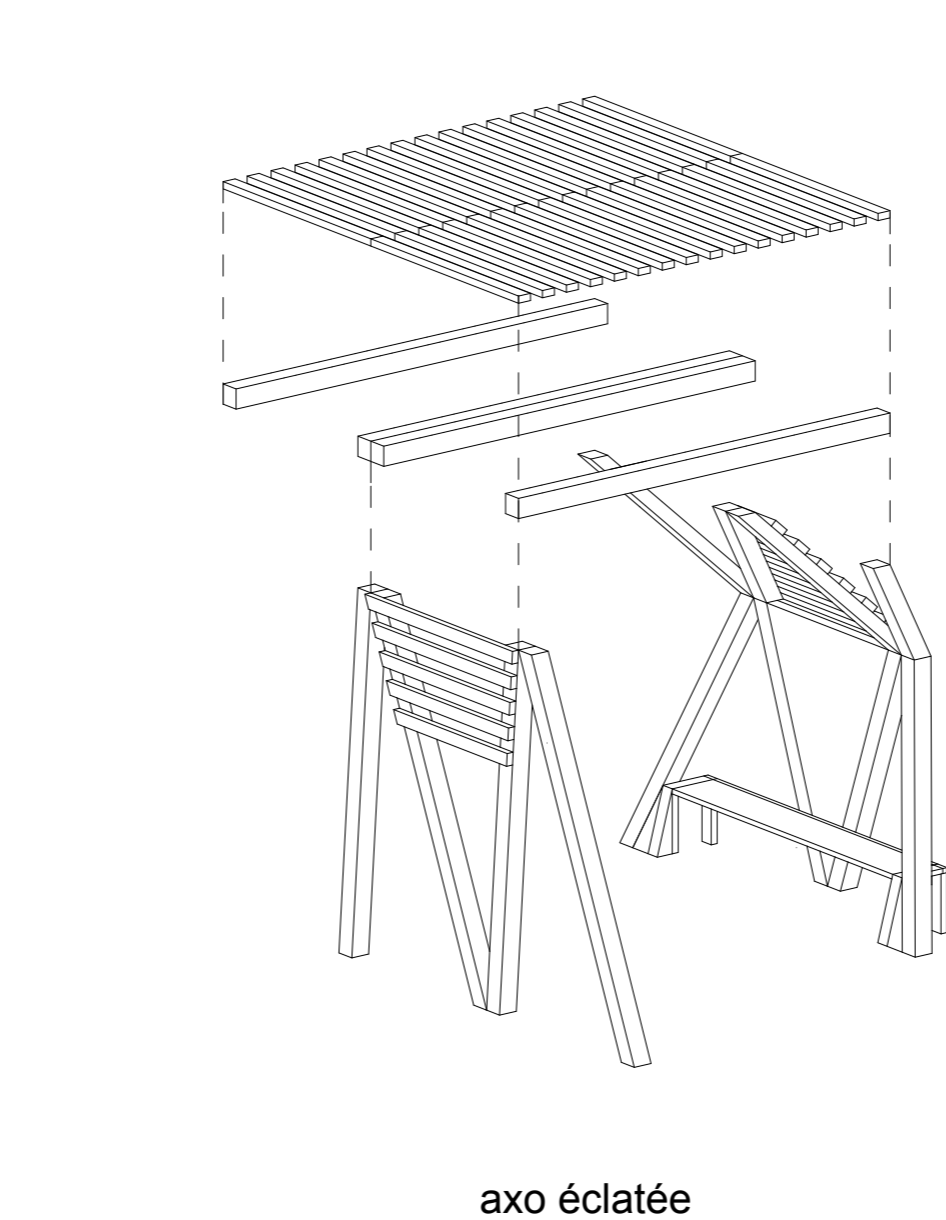

axo éclatée

1:50

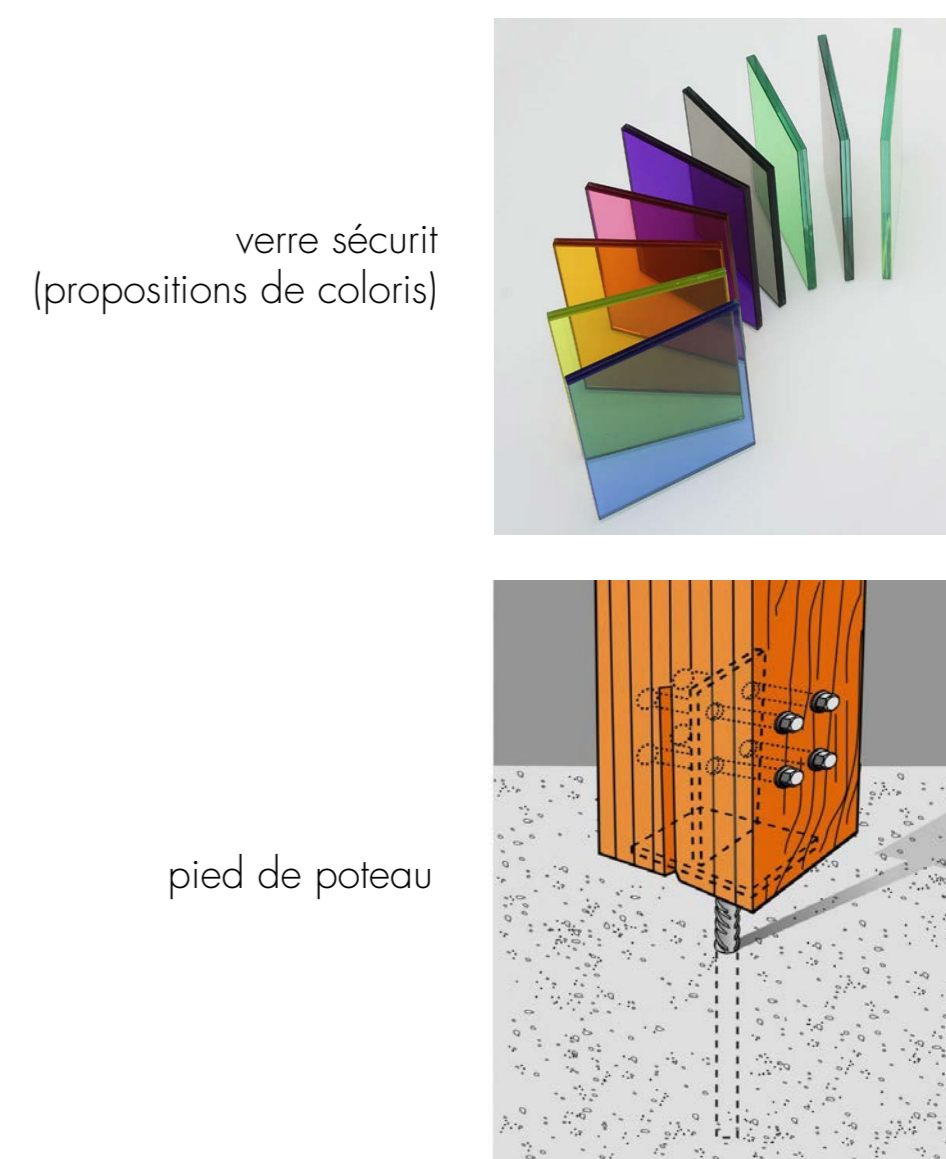

verre sécurisé (propositions de coloris)

pied de poteau



La Pergolator s'organise sur la base d'un module se répétant et s'organisant selon les envies de chacun. Elle offre à son utilisateur un lieu ombragé auquel s'ajoutent des assises. La plaque de verre sécurisé sert de coupe vent pour les jours agités. Le projet est accompagné d'un potager qui est à la disposition des enfants ainsi que des enseignants dans un but pédagogique. On peut également s'asseoir sur les murets qui contournent ce petit jardin. Cette pergola invite au passage mais également au rassemblement lors des heures de forte fréquentation.

