




Est Elévation Est 1:47.25

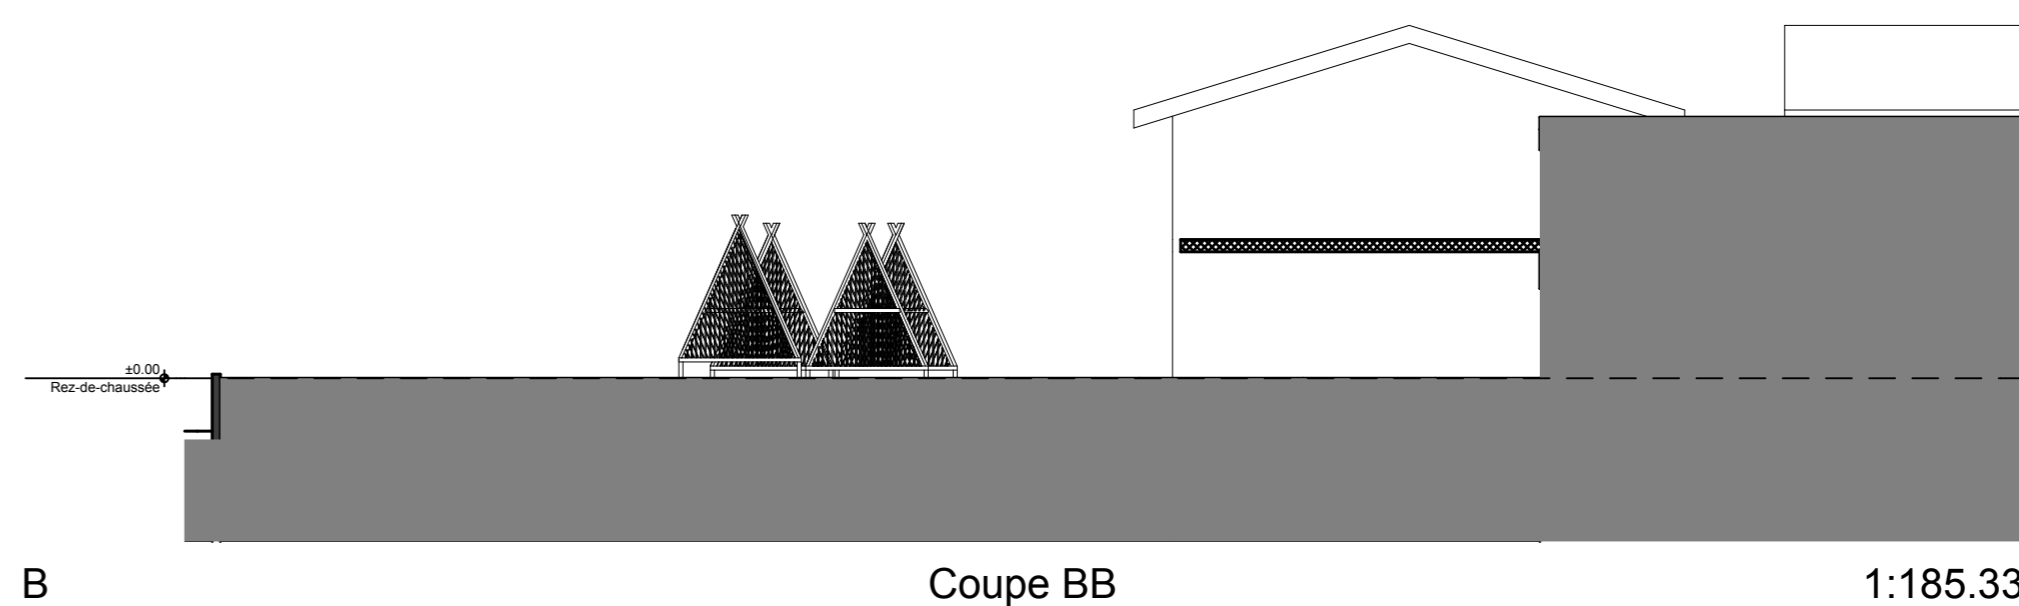


B Coupe BB 1:185.33

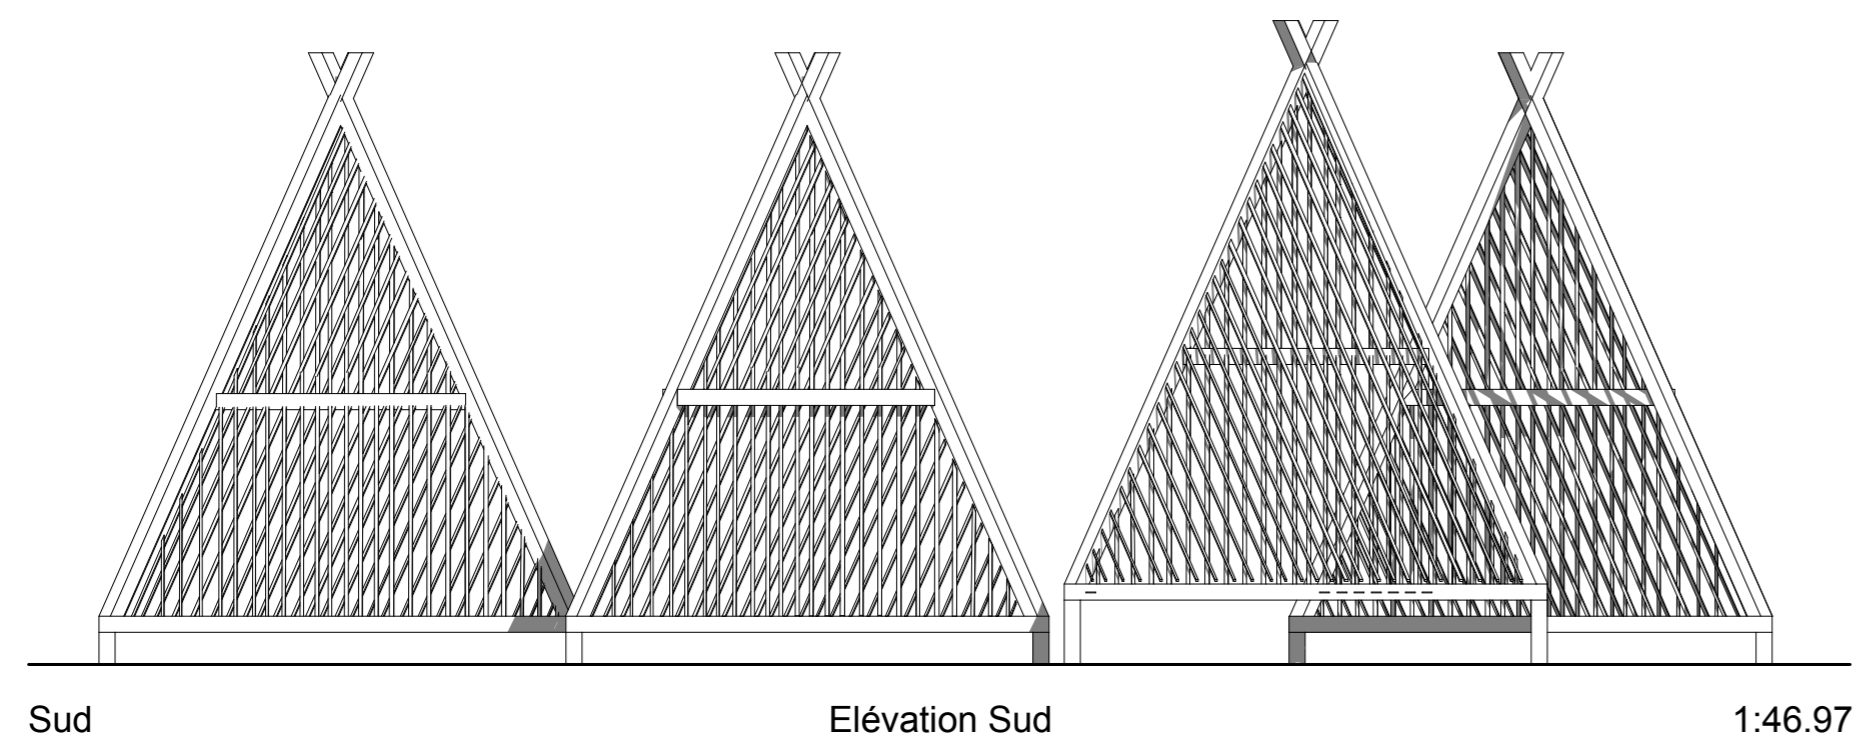


Sud Elévation Sud 1:46.97

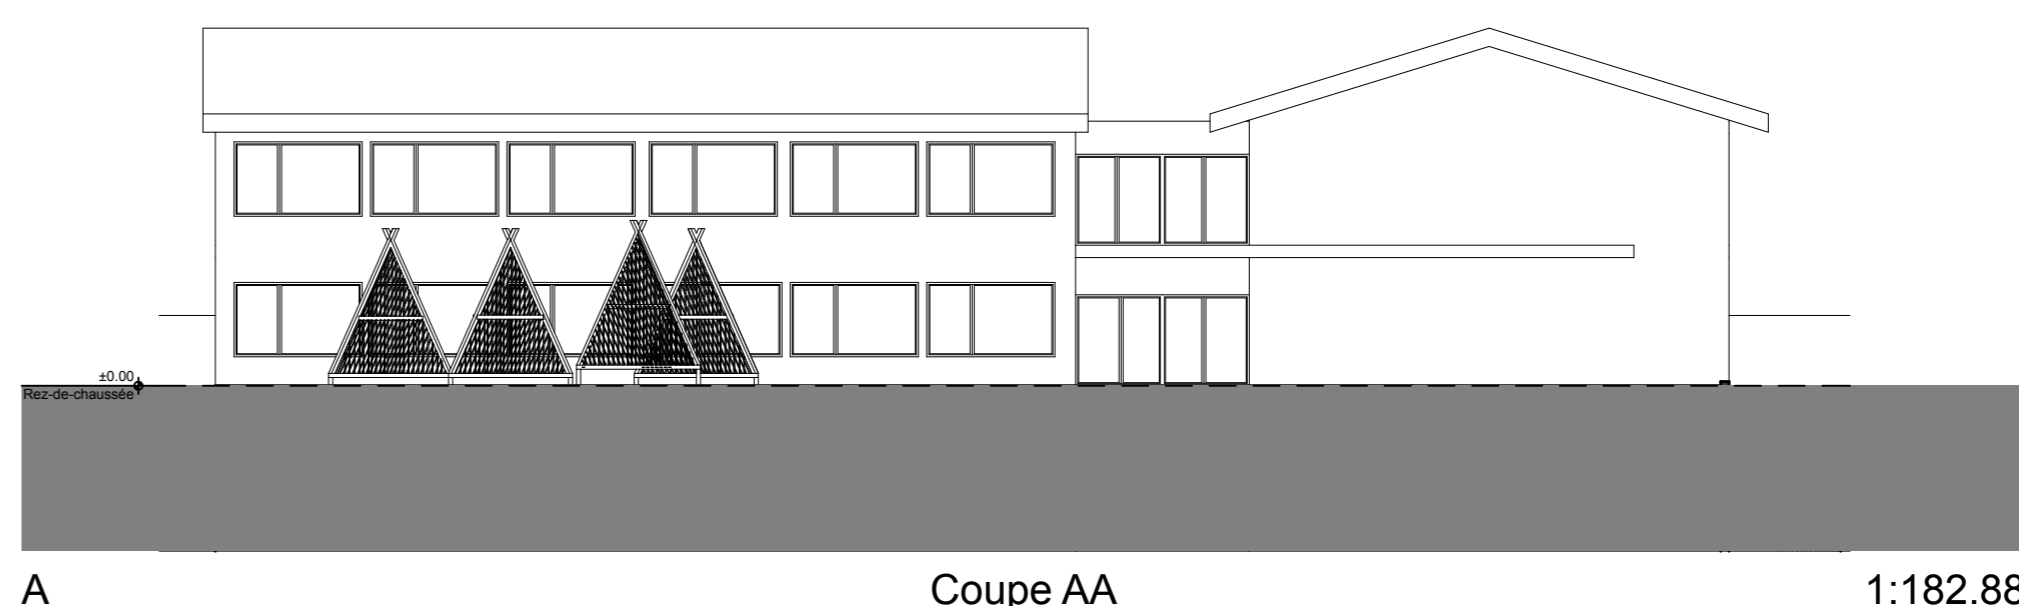



A Coupe AA 1:182.88

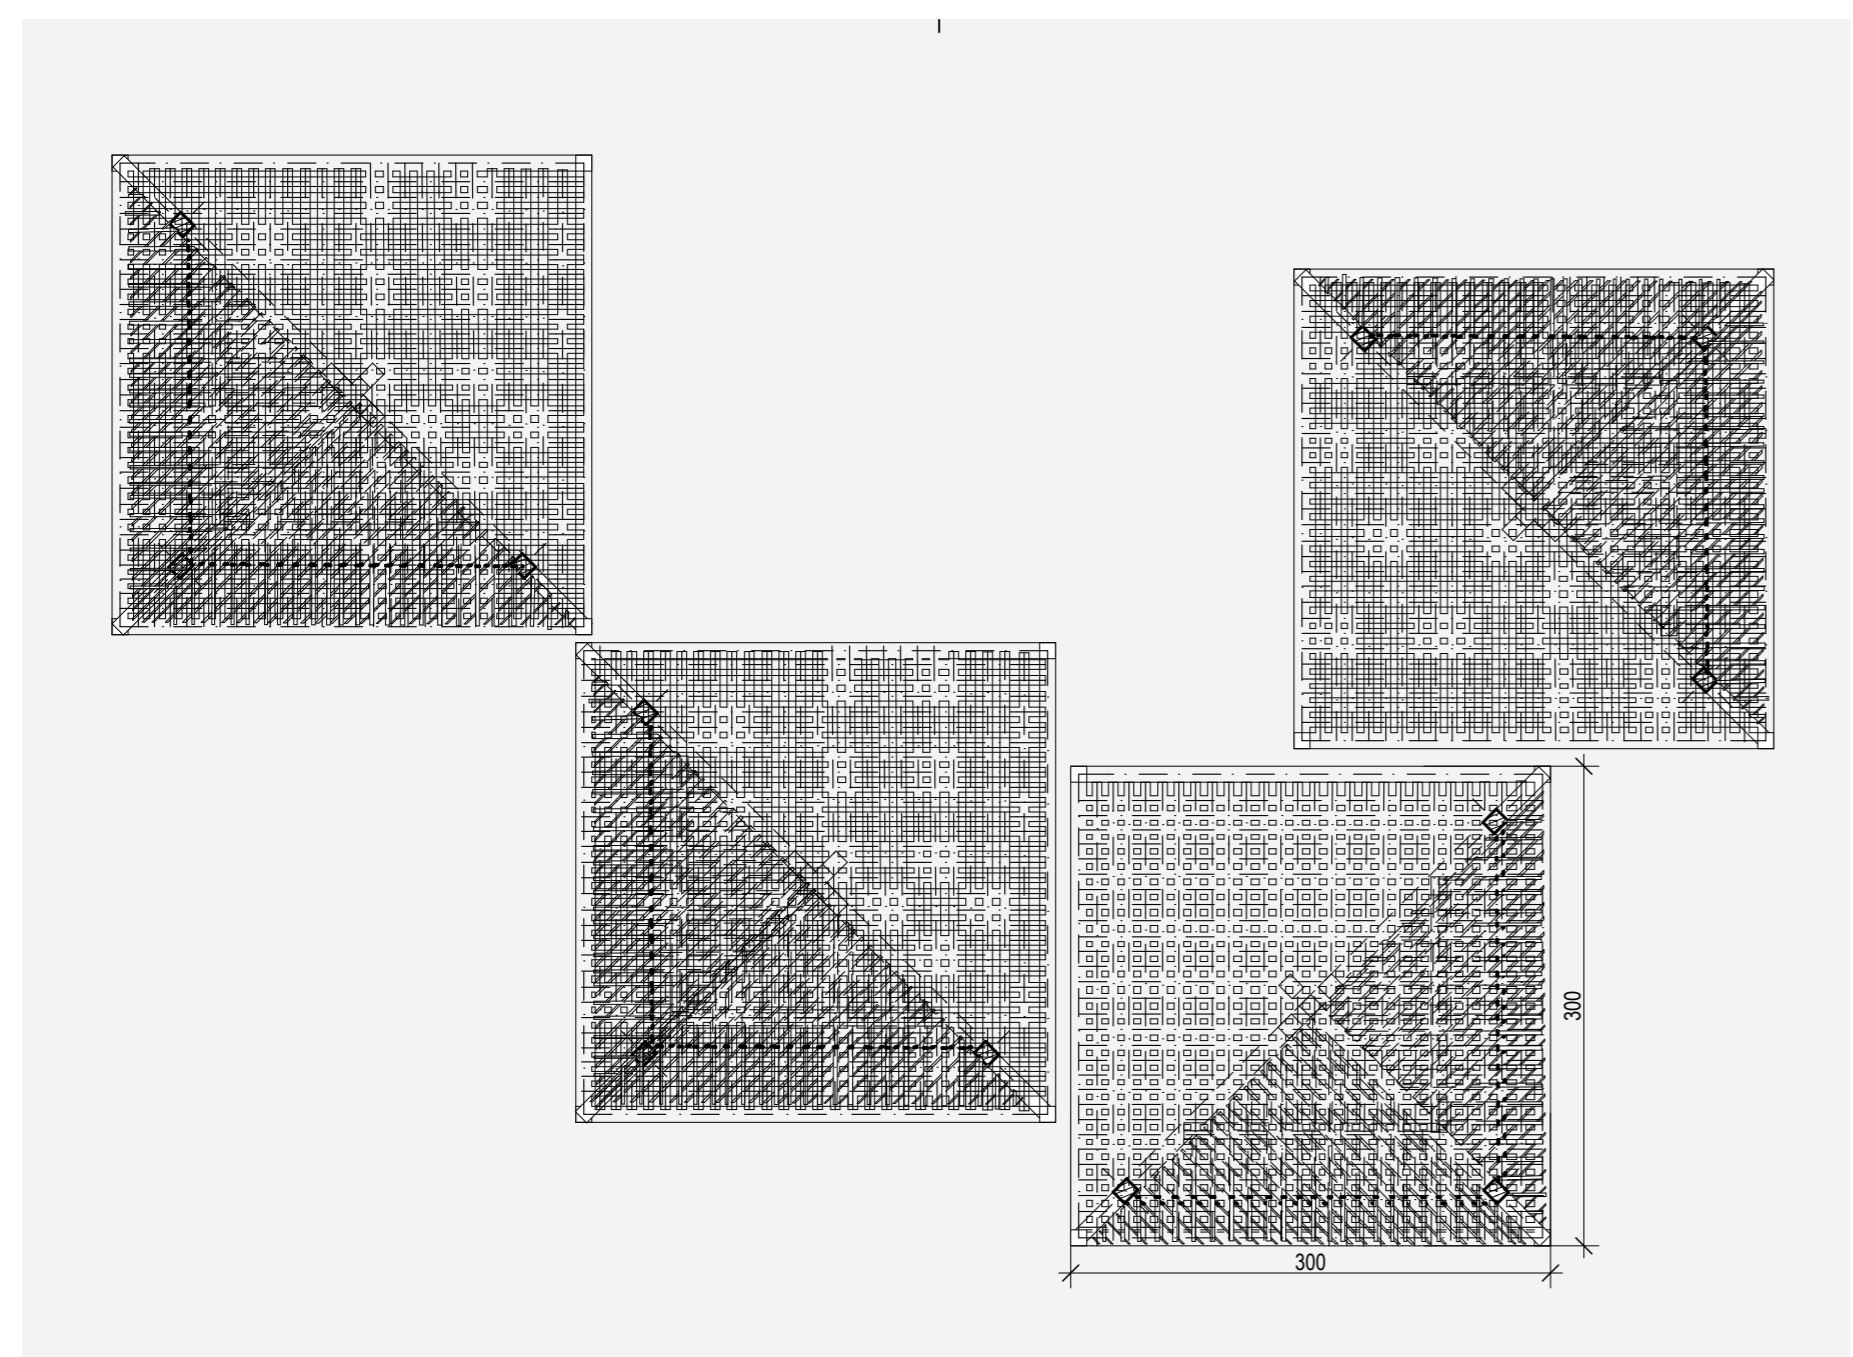

Plan Pergola 1:47.29

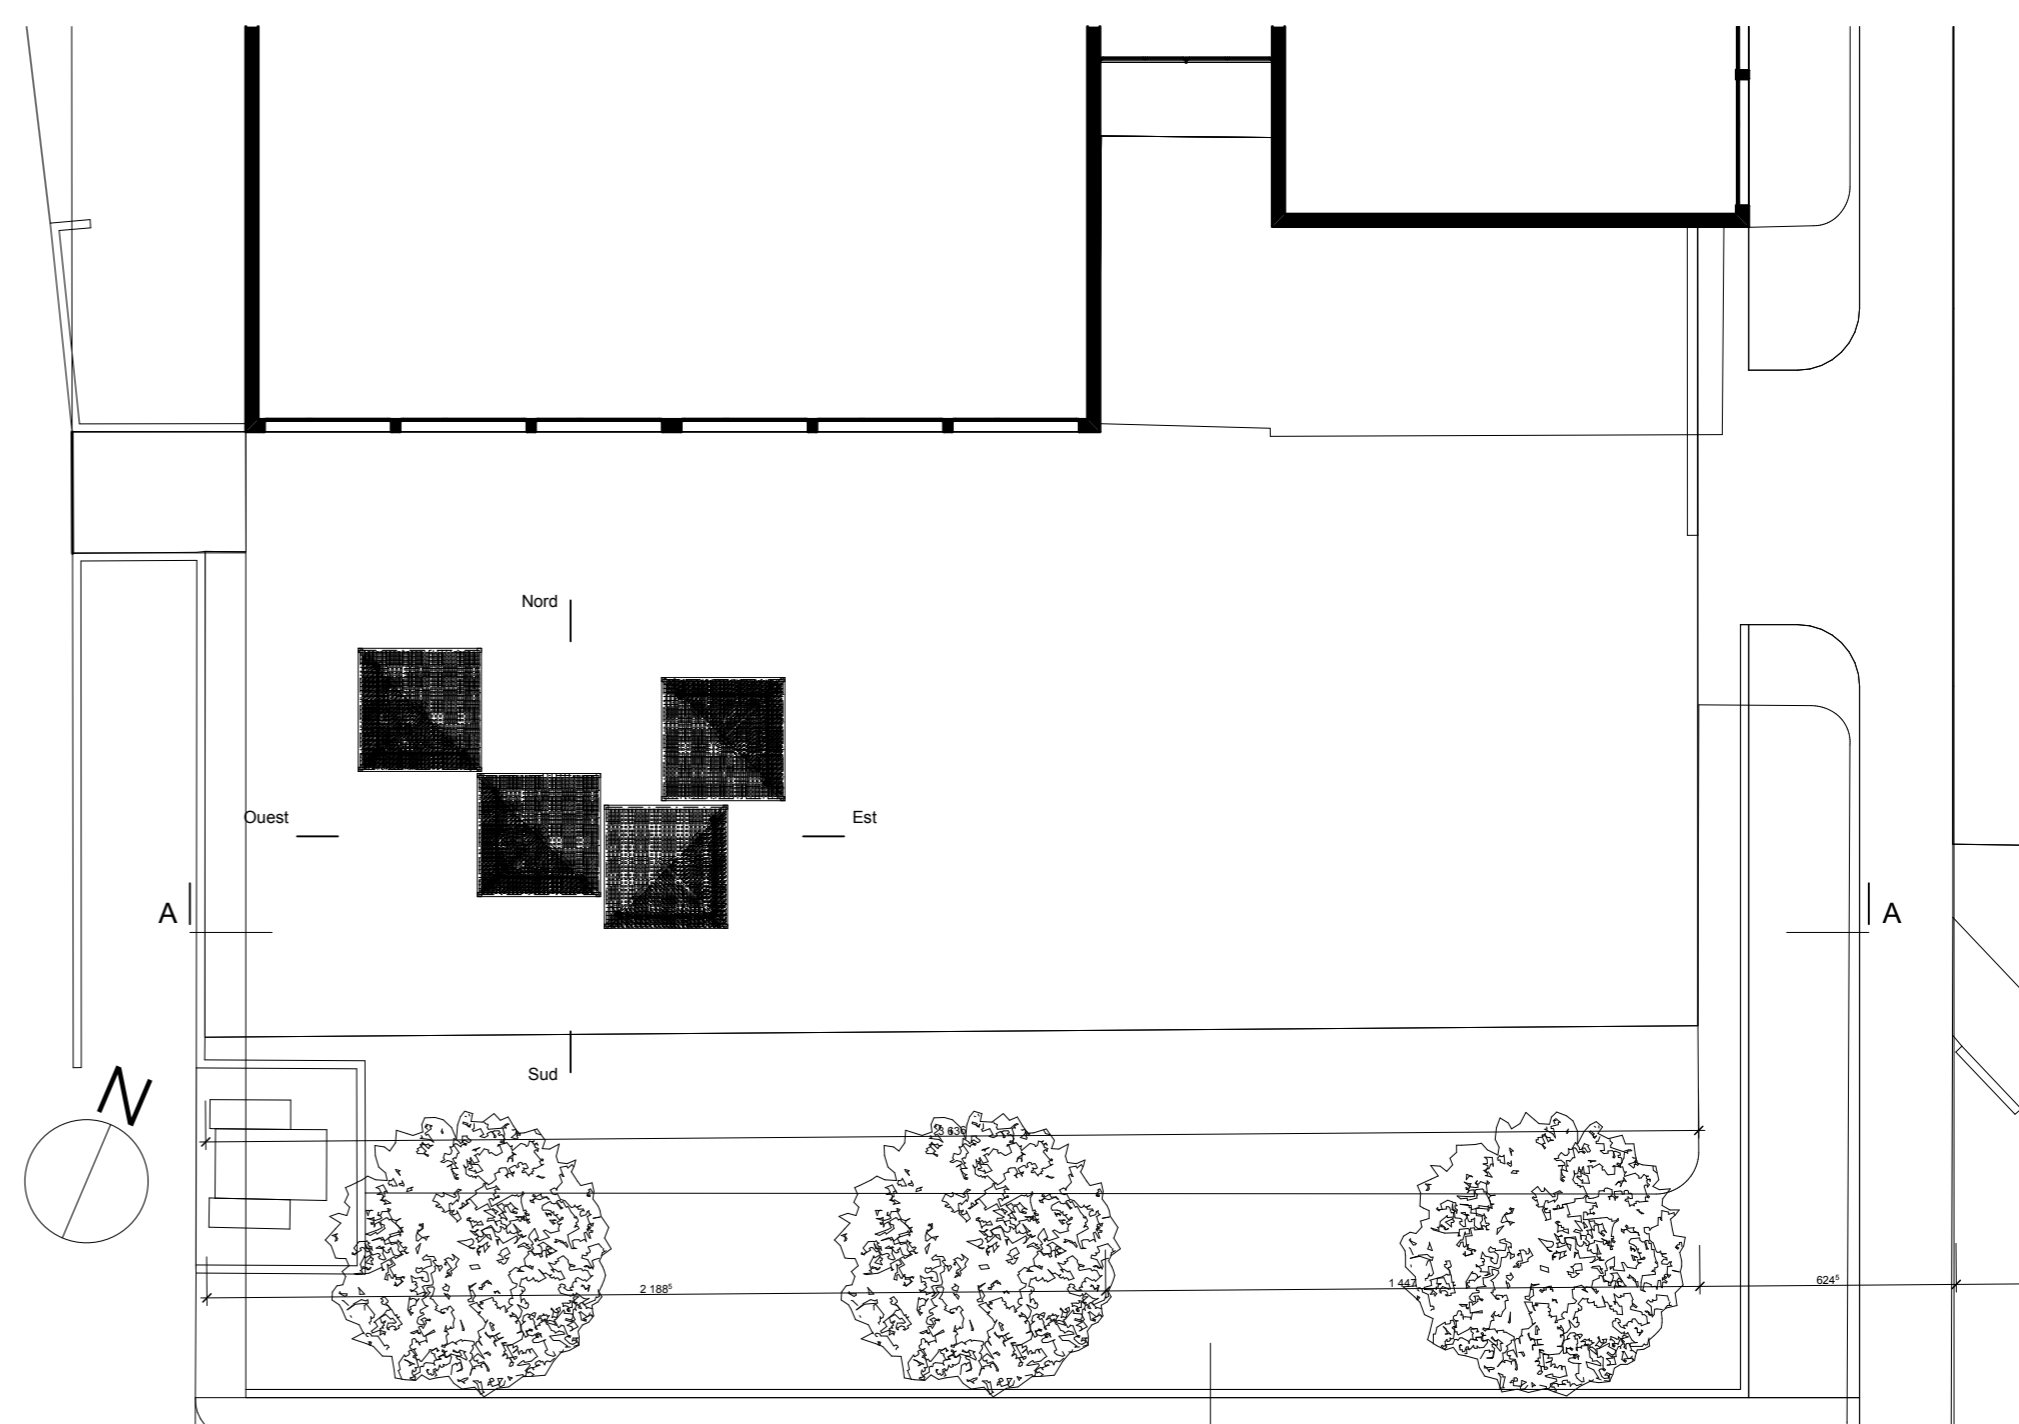

0. Rez-de-chaussée 1:184.19

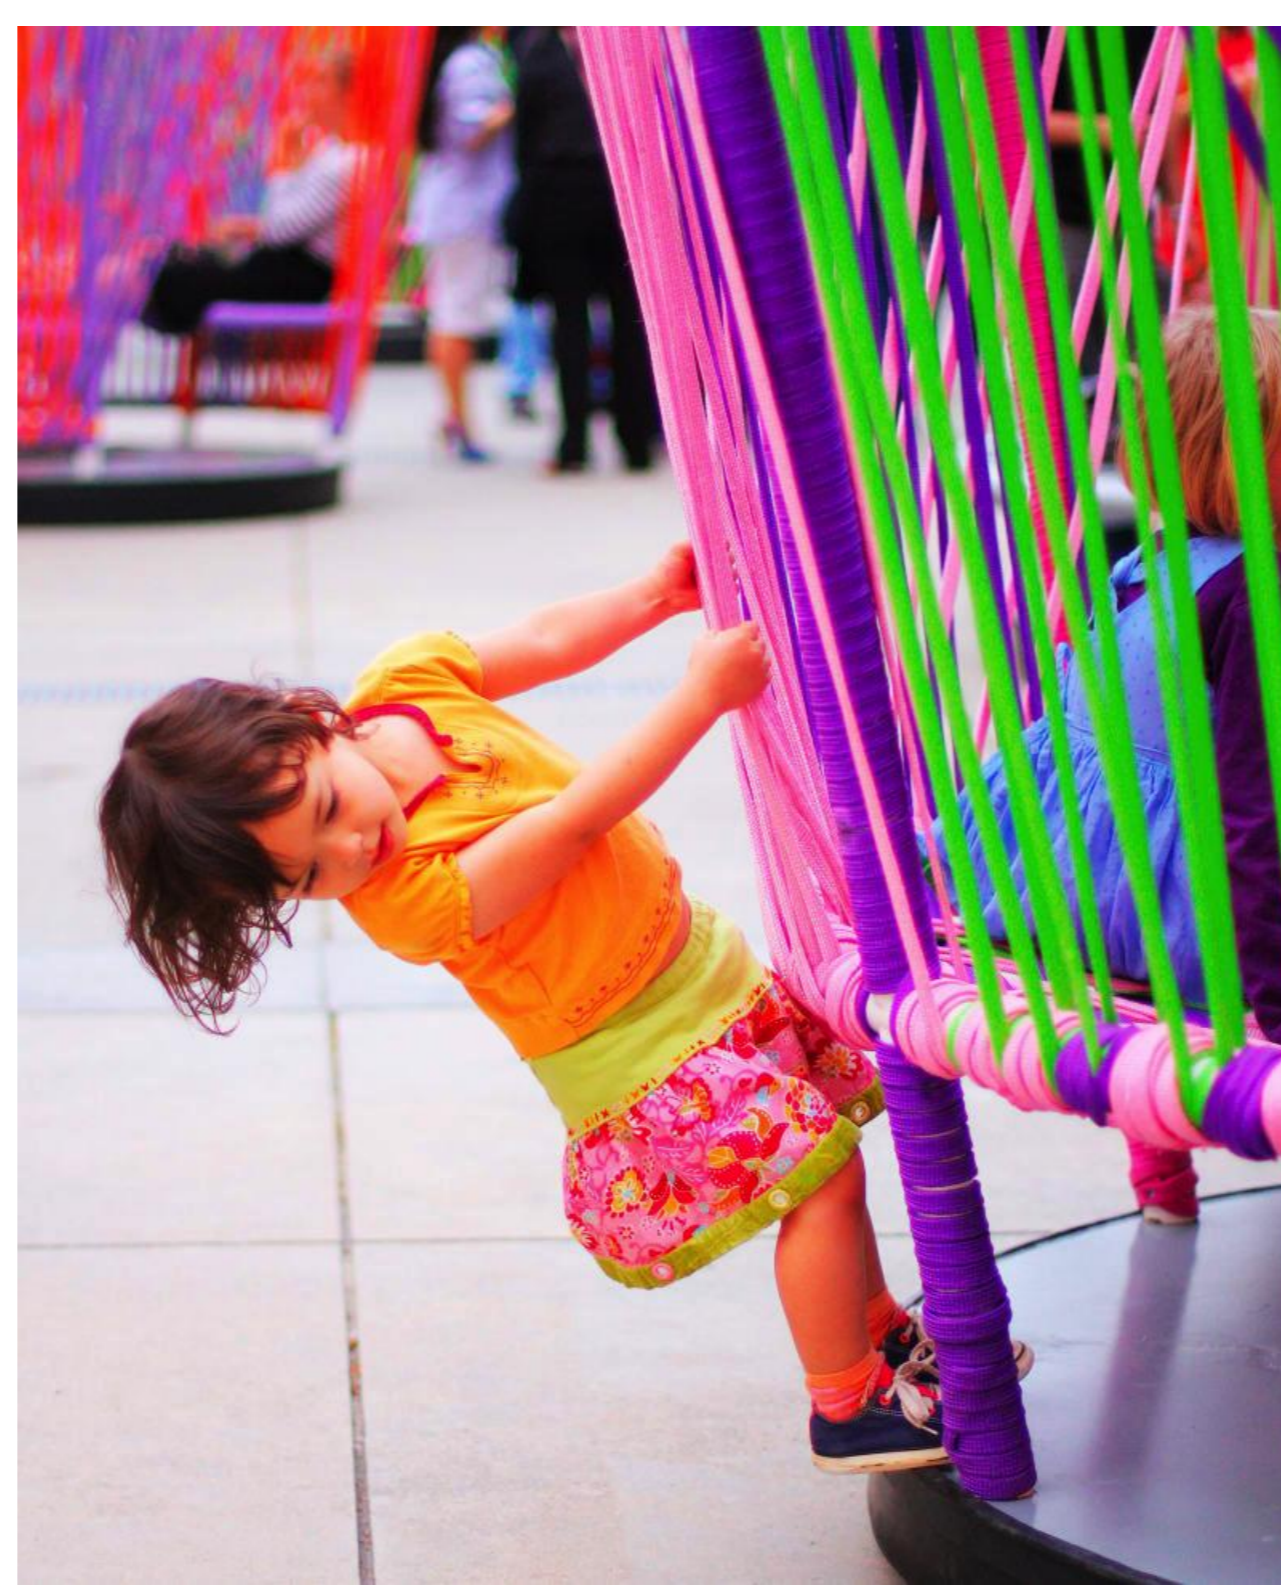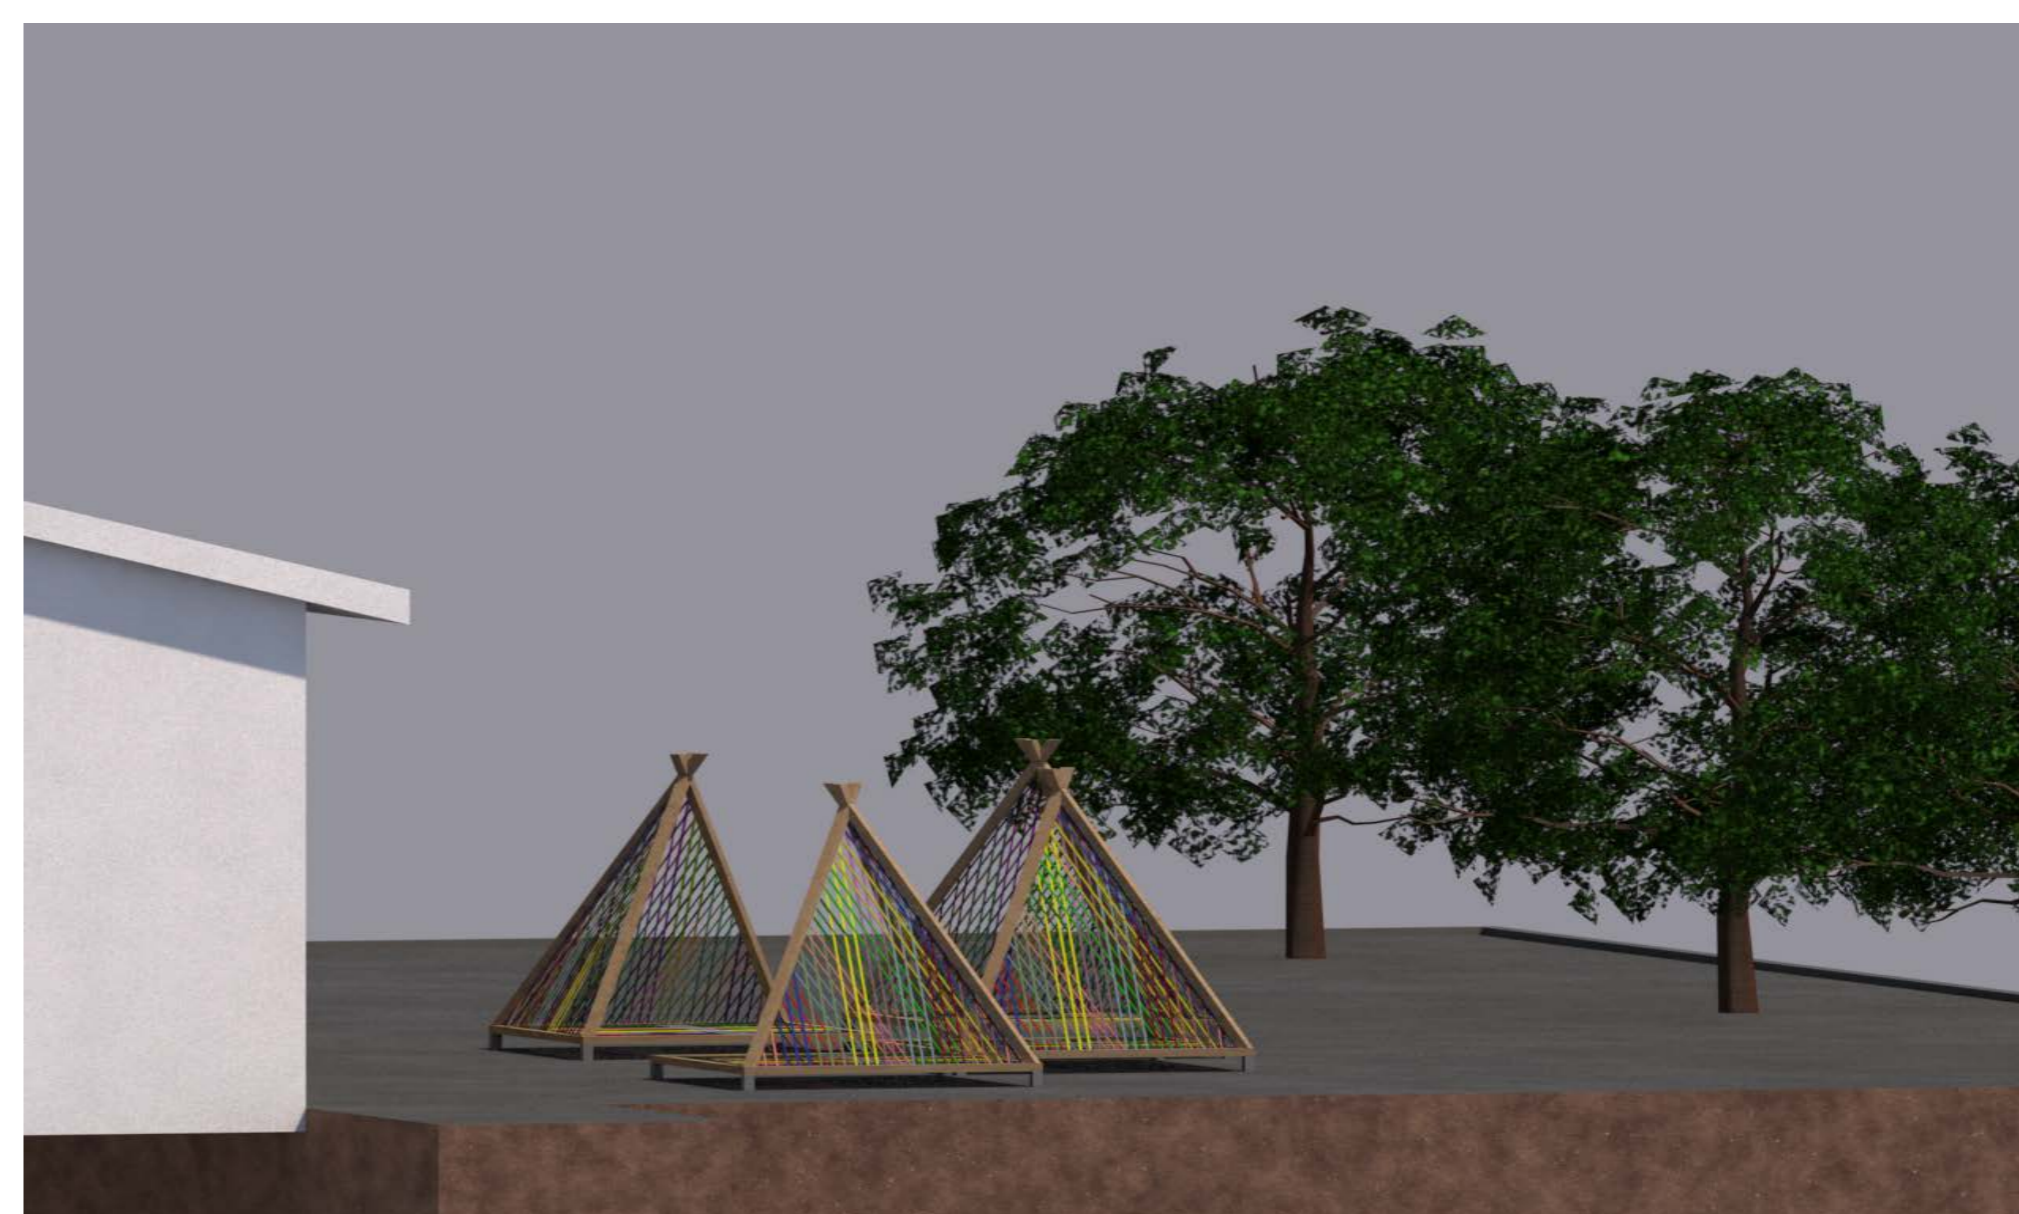

Le projet s'inspire du tipi indien. Il y aura quatre tapis qui seront placés dans la cour afin de permettre aux enfants de s'abriter du soleil ainsi que des couleurs vives. Les enfants peuvent s'approprier ces tipis comme ils le désirent tout en y trouvant de la place pour s'y reposer et de laisser libre jeu à leur imagination.



DETAILS

